VUE EN PLAN PROJET 1/250

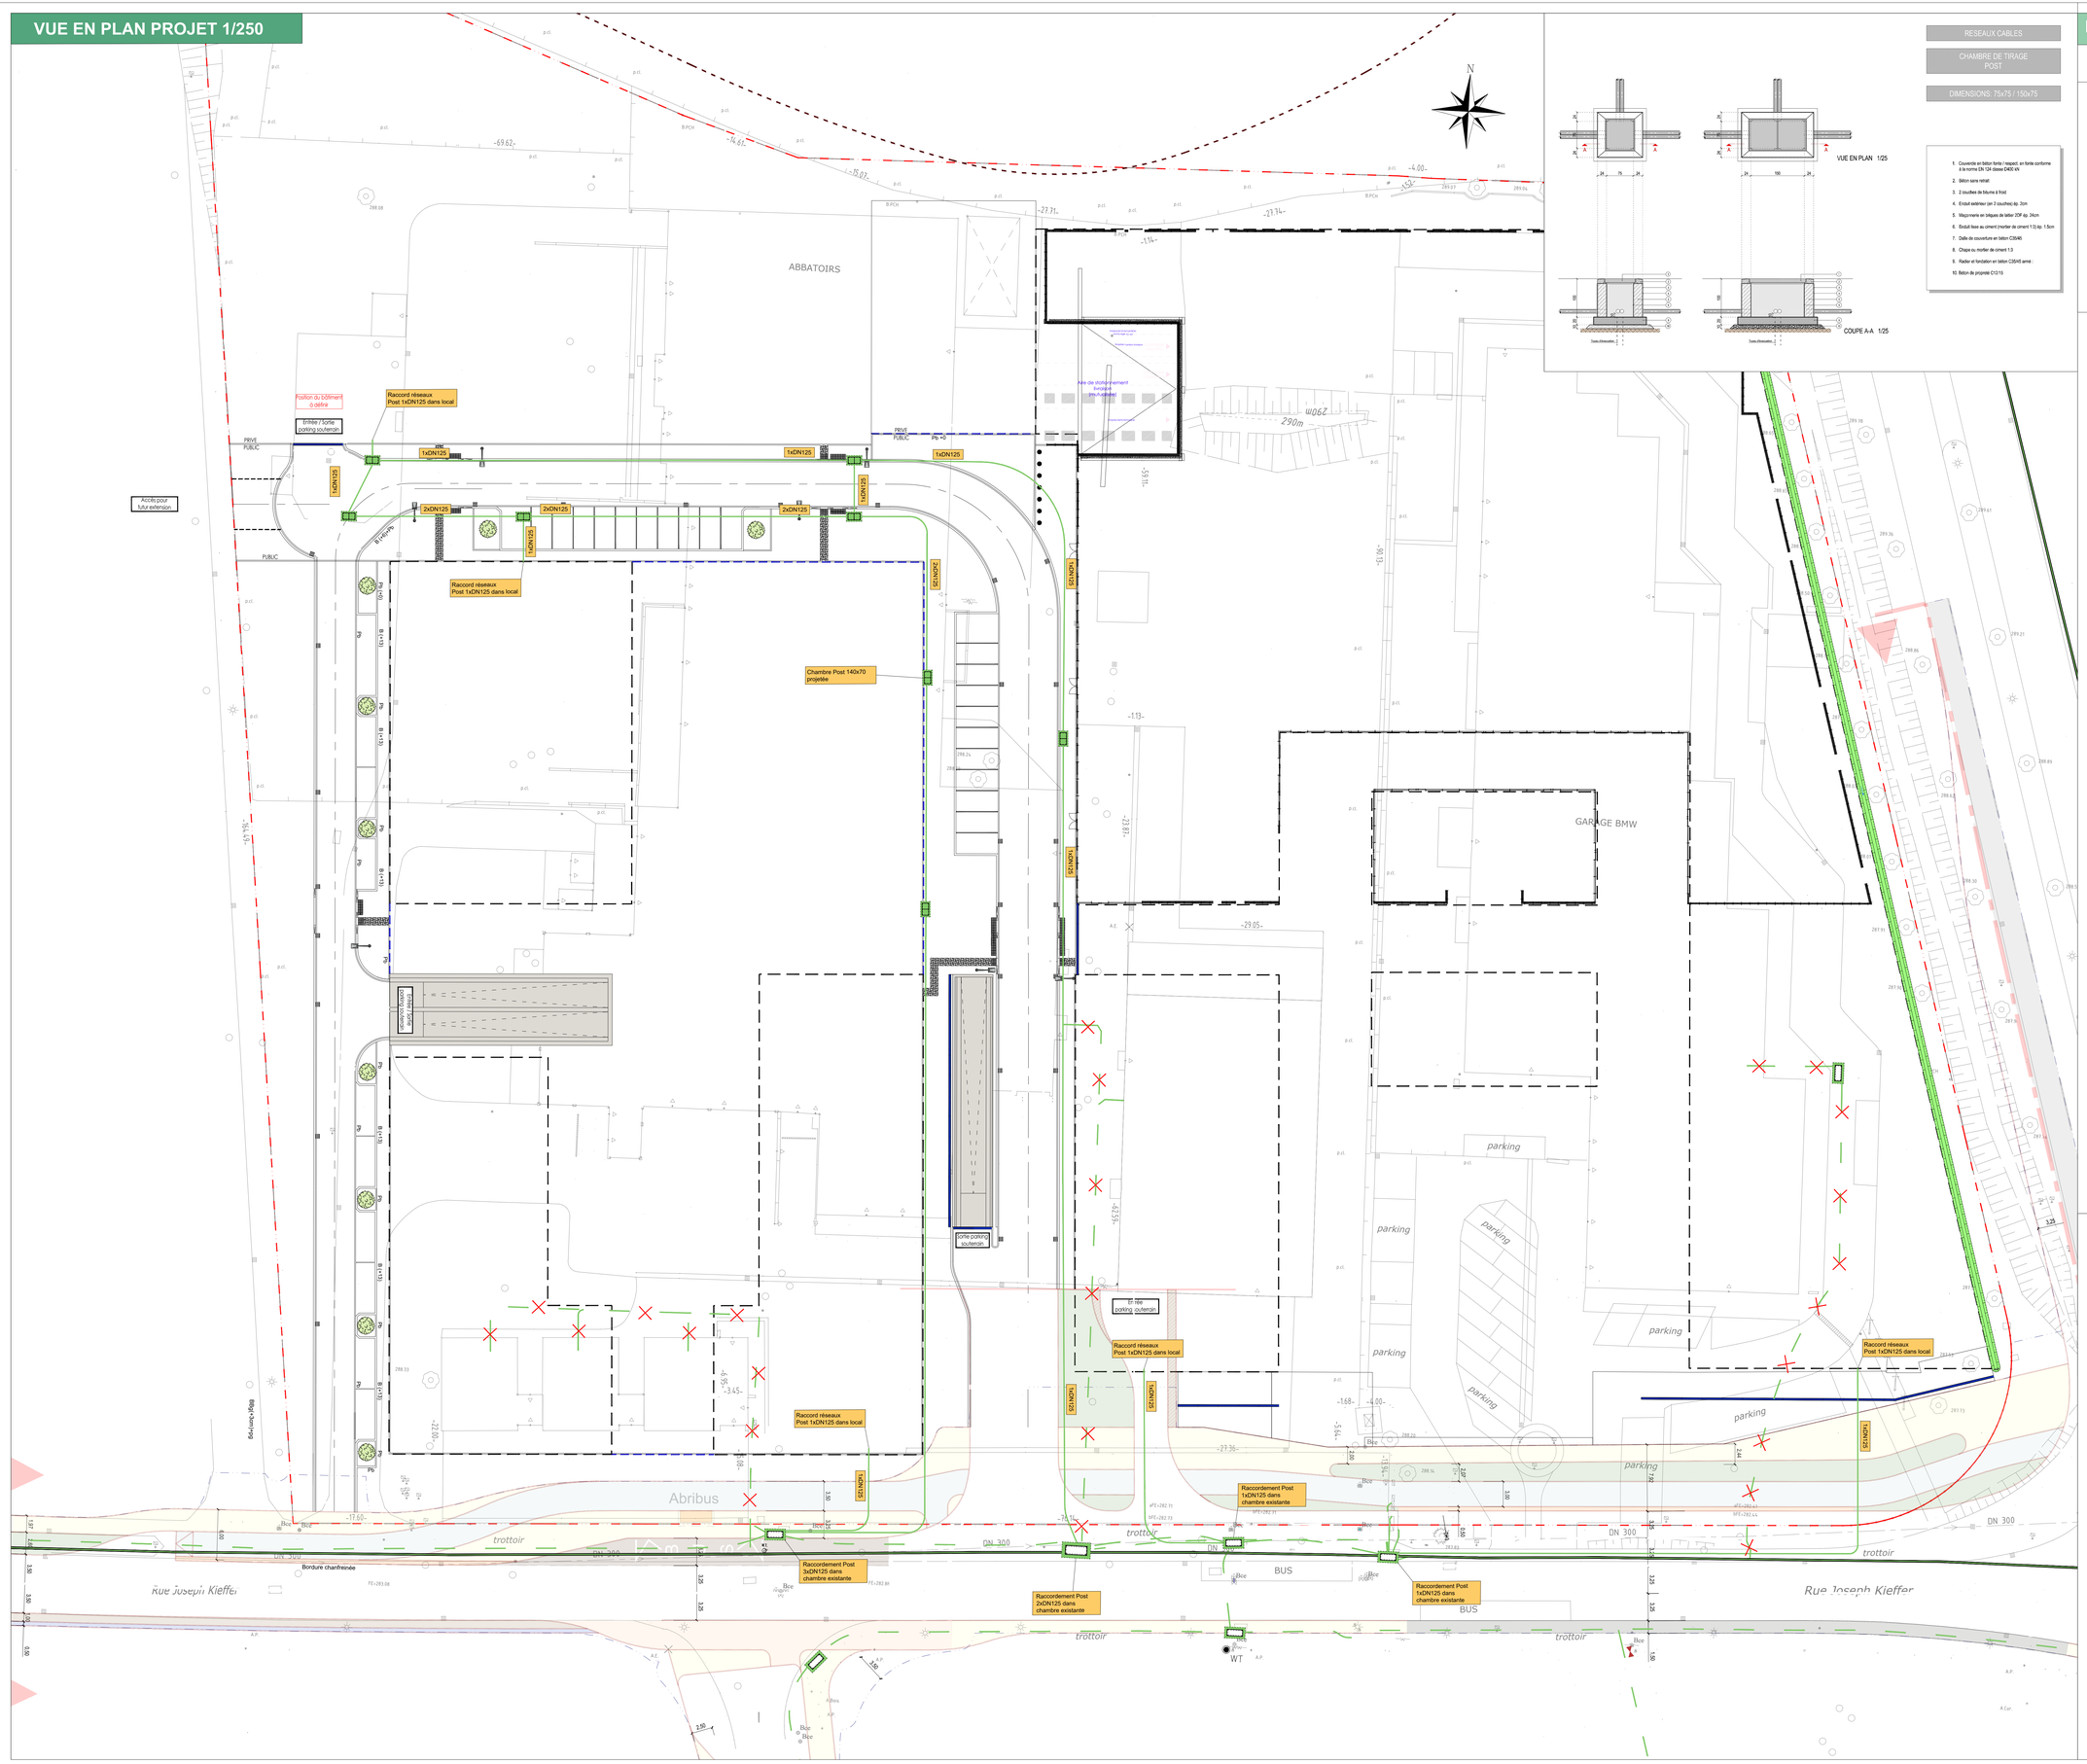

Légende

RESEAUX EXISTANTS - POST

- Gaines téléphonique
- Multitubulaire téléphonique
- Armoire de distribution téléphonique
- Chambre téléphonique 1200/420 mm

Réseaux projetés

- Gaines Post projetés
- Chambres Post 150x75x100 projetés
- Gaines Post à supprimer

Maîtrise d'Ouvrage	Maîtrise d'Ouvrage délégué	Maîtrise d'Ouvrage délégué
LANKELZ FONCIER SARL Zone industrielle Noach L-5365 GARAGE(LUX)	trecol CONSEILLER 8 Rue Jos. Kieffer L-4176 ESCH-SUR-ALZETTE, LUXEMBOURG Tél.:(+352) 26 19 29-1 E-mail: info	ATENOR A Luxembourg 8 Rue d'Arlon L-8399 WINDHOF, LUXEMBOURG Tél.:(+352) 32 27 61 -30 E-mail: info@atenor.lu

DOSSIER APD - AVANT PROJET DETAILLE - PHASE 1

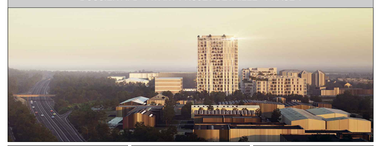

Maîtrise d'Oeuvre Architecturale (fr)	Quantity & Quality Surveyor	BE Statique
WILMOTTE & ASSOCIES SAS 68 Rue du Faubourg Saint Antoine 75012 PARIS, FRANCE Tél.:(+33) 1 53 36 65 00 - Fax:(+33) 1 44 49 12 12 E-mail: wmd@wilmotte.com	QBuild rue de l'Industrie L-8399 WINDHOF, LUXEMBOURG Tél.:(+352) 26 19 29-1 - Fax:(+352) 26 38 38 60 E-mail: info@qbuild.lu	Bureau d'Ingénierie Schroeder & Associés 2, rue Albert Simon L-5326 CONTERN, LUXEMBOURG Tél.:(+352) 26 35 61-1 - Fax:(+352) 26 35 61-20 E-mail: info@bureau-d-ingenieurs.lu
BE Techniques spéciales	**BE Expert feu**	**BE Infrastructures**
Fulgent & Associés Engineering S.A. 14 rue Robert Stümper L-2557, LUXEMBOURG Tél.:(+352) 49 41 31 E-mail: fegent@fegent.lu	ENGINEERS ET ENVIRONNEMENT Engineering & Environmental Consultants 13 rue d'Epernay L-1490 LUXEMBOURG Tél.:(+352) 22 96 27 E-mail: info@eeecons.lu	LEYLER SA. Consulting Engineers 2, rue Albert Simon L-5326 CONTERN, LUXEMBOURG Tél.:(+352) 26 35 61- E-mail: info@leyler.lu
BE Paysagiste	**Bureau de Controle**	**Coordinateur SPS**
MERSCH landscape architecture 41 rue de Hesperange B.P. 1304, LUXEMBOURG Tél.:(+352) 621 263 393 E-mail: office@city-merschs.lu	CSC 2, rue Auguste Collart L-5326 CONTERN(LUX) Tél.: (+352) 27 51 84 48 Email : contrle@csc.lu	BUREAU VERITAS 2, Z.I. Bourmicht L-8070 Bertrange(LUX) Tél. : (+352) 48 18 38 1 Email : info@bureauveritas.lu	LUX LUX - safety & management L-4440 Tetange(LUX) Tél. : (+352) 25 93 84 - Fax : (+352) 25 93 63 Email : secretariat@lux.lu

ESCH SUR ALZETTE - LANKELZ

PROGRAMME MIXTE
CONSTRUCTION EN NEUF

Croisée de la Nationale N4/ et la Rue Jos Kieffer L-4176 ESCH-SUR-ALZETTE, LUXEMBOURG

PLAN DES RESEAUX POST

	PHASE	LOT	DISCIPLINE		TYPE	NIVEAU	NUMERO	INDICE		ECHELLE	DATE	
	APD	EXT	BEI		01MAS	PDM	153	-		1/250	14/02/2022	