

**LEGENDE :**

**Prestation LUXPLAN S.A.**

- ① Calculs hydrauliques:
  - Volume, Quite, ouvrage de régulation
- Plan:
  - ouvrage de régulation
- Bordereau:
  - ouvrage de régulation
- Prestation Carlo MERSCH**
- Design bassin:
  - talus, revêtement, forme
- Bordereau
  - matériaux bassin hors ouvrage de régulation
  - revêtements et rigoles autour des bassins
- Plans:
  - bassins & alentours (revêtement)

**Prestation LUXPLAN S.A.**

- ② Calculs hydrauliques:
  - canalisation EU/EP
  - bassin enterré
- Plan:
  - réseaux EU/EP, EPT, réseaux secs, gaz
  - voirie
  - bassin enterré
- Bordereau:
  - réseaux EU/EP, EPT, réseaux secs, gaz
  - bassin enterré
  - voirie
- Nivellement

**Prestation LUXPLAN S.A.**

- ③ Calculs hydrauliques:
  - canalisation EU/EP
  - bassin enterré
  - Raccordements réseaux (y compris avaloirs)
  - Raccordements des réseaux secs
  - Création du trottoir
- Bordereau:
  - réseaux EU/EP
- Prestation P&Ch**
- Pose des bordures (Rue Joseph Kieffer)
- Pose des avaloirs (Rue Joseph Kieffer)

**Prestation Carlo MERSCH**

?

**Prestation LUXPLAN S.A.**

- ④ Calculs hydrauliques
- Plan canalisation
- Bordereau canalisation
- Prestation Carlo MERSCH**
- ?

A confirmer par la Ville d'Esch, les PCH & TRACOL



A confirmer par TRACOL

**Remarques :**  
La démolition des bâtiments existants et la dépollution du sol est en dehors du projet LUXPLAN.

**Nota :**  
La rampe de sortie du sous-sol est hors marché LUXPLAN. La prestation LUXPLAN commence à partir de la protection de l'étanchéité des bâtiments projetés.

Phasage unique sur tout le PAP. Réalisation du gros-oeuvre jusqu'au niveau 0 sur tous les lots. Remblais jusqu'au niveau -80cm des niveaux projetés par SC.

**COUPE TYPE 1/50**

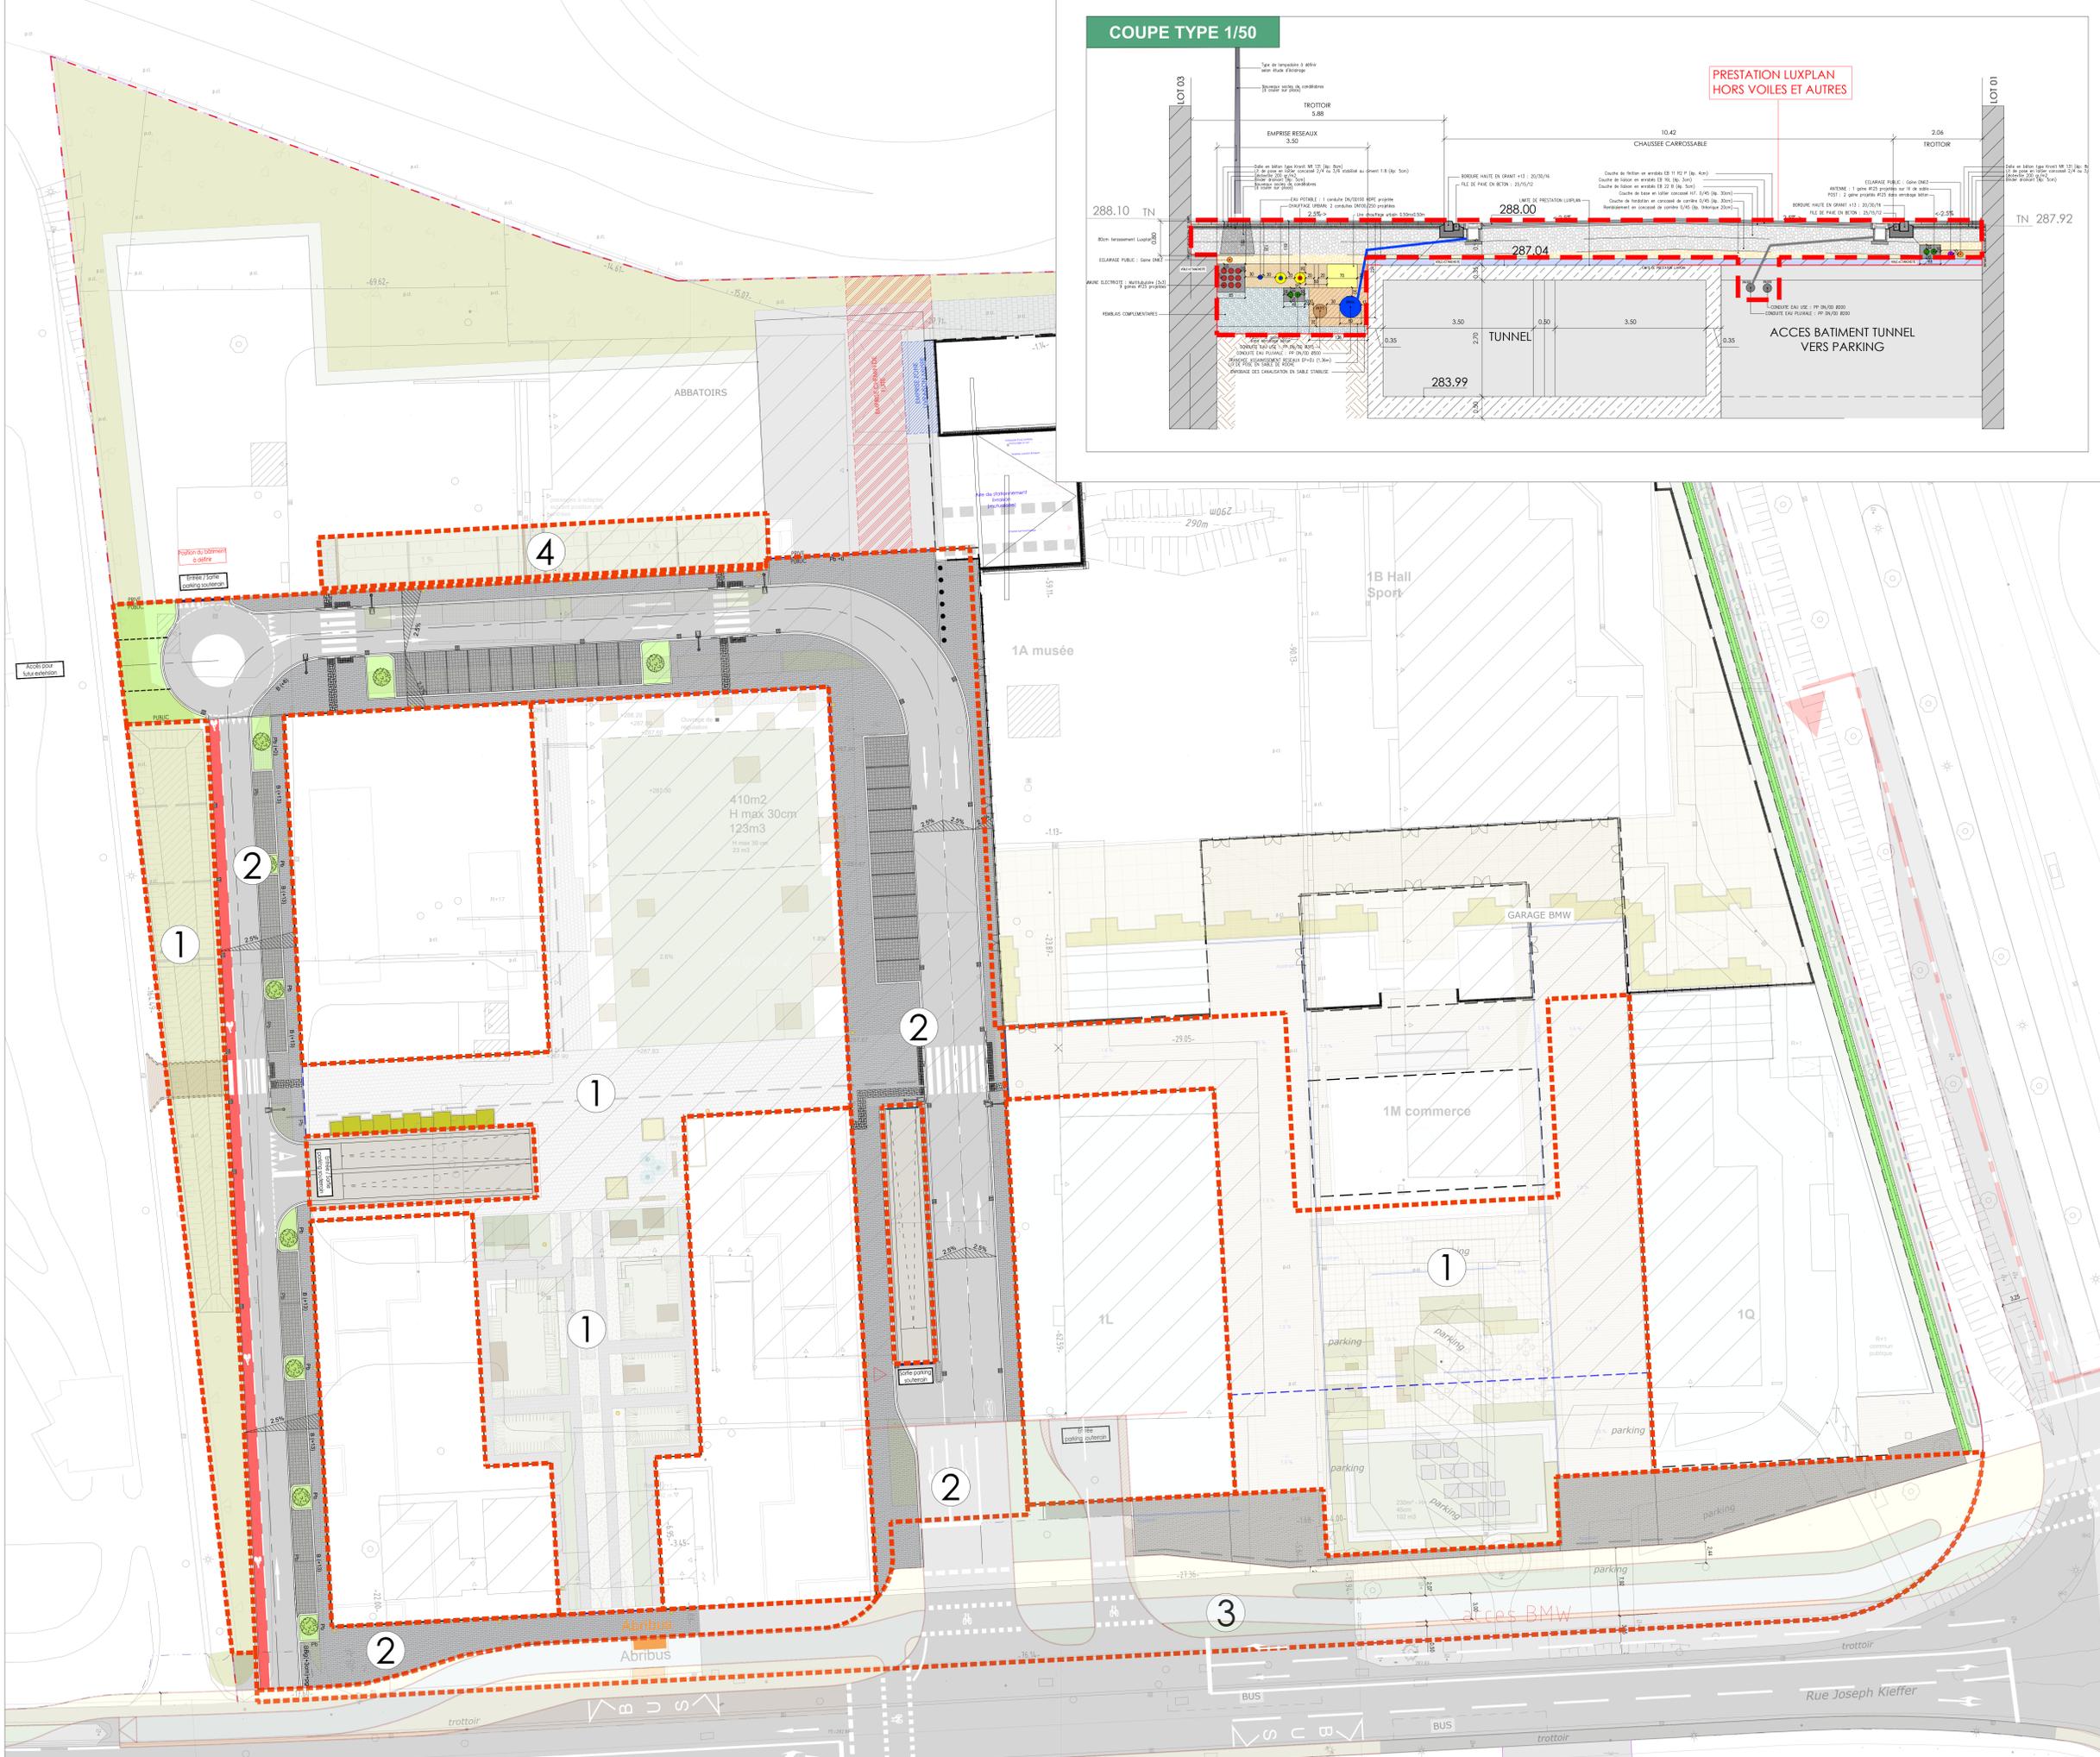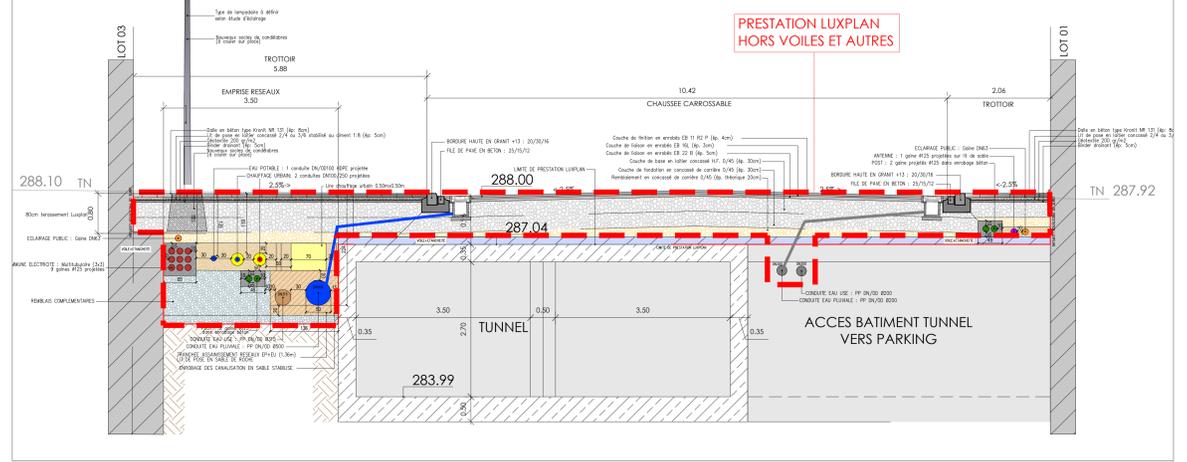

Maitrise d'Ouvrage <b>LANKELZ FONCIER SARL</b>	Maitrise d'Ouvrage délégué <b>tracolo</b>	Maitrise d'Ouvrage délégué <b>ALBOR</b>
---	--	--



Maitrise d'Oeuvre Architecturale (fr) <b>W&amp;A WANDT &amp; ASSOCIÉS SAS</b>	Quantity & Quality Surveyor <b>QBuild</b>	BE Statique <b>STAB</b>
BE Techniques spéciales <b>TECHNOSPES</b>	BE Expert feu <b>EXPERT FEU</b>	BE Infrastructures <b>INFRASTRUCTURES</b>
BE Paysagiste <b>METISSE</b>	Bureau de Contrôle <b>CCB</b>	Coordinateur SPS <b>LUX</b>

**ESCH SUR ALZETTE - LANKELZ**  
PROGRAMME MIXTE  
CONSTRUCTION EN NEUF  
COPRÉ de la Ville de Esch-sur-Alzette et de la Ville de Luxembourg  
LIMITE DE PRESTATIONS LUXPLAN

APD	EXT	PDM	BEI	01MAS	002	-	1/250	14/02/2022
-----	-----	-----	-----	-------	-----	---	-------	------------