




coupe K-K 1/25e

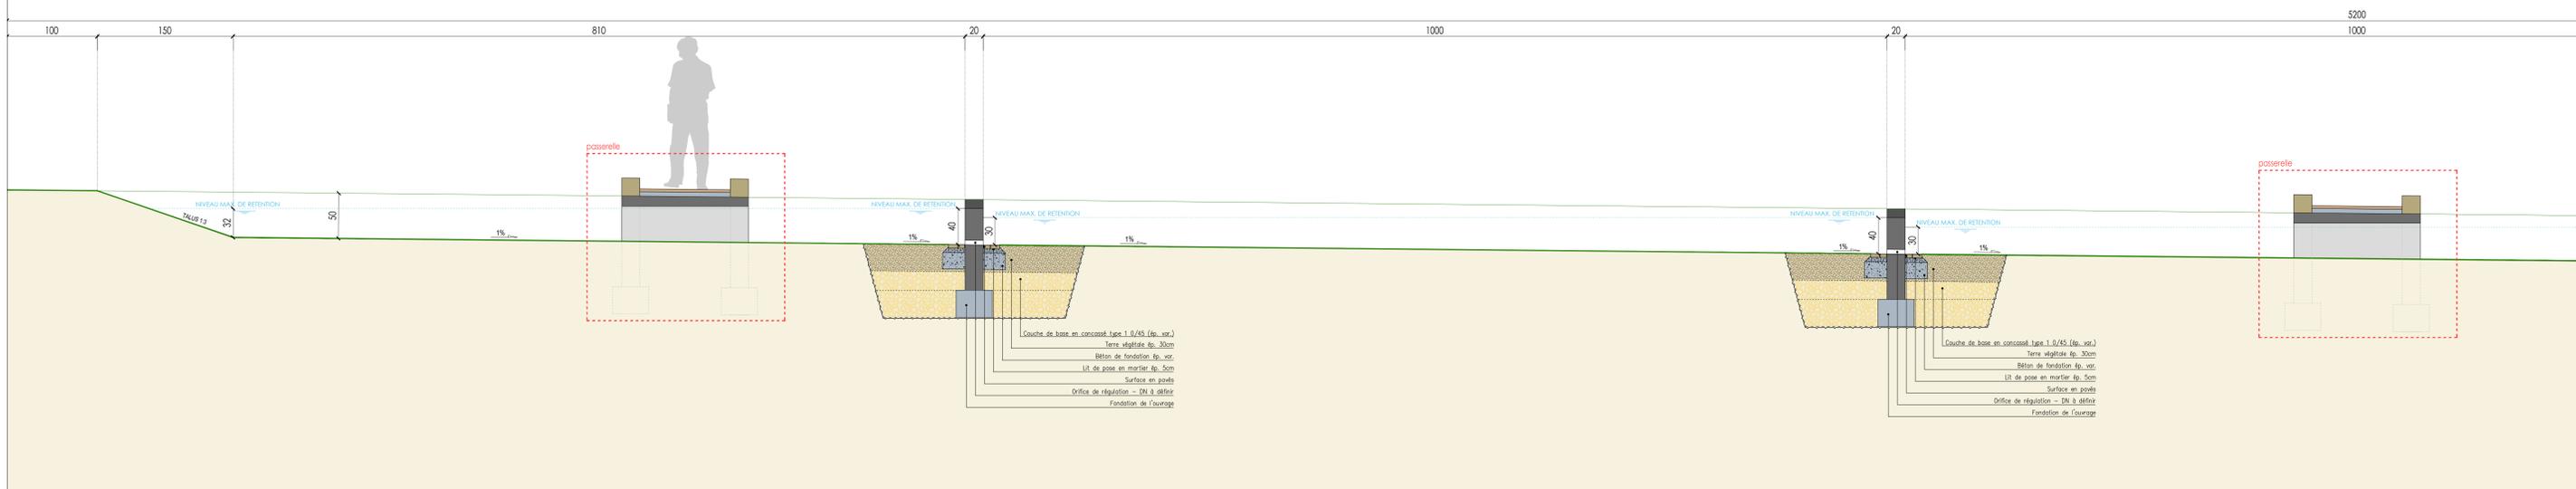


coupe K-K 1/25e

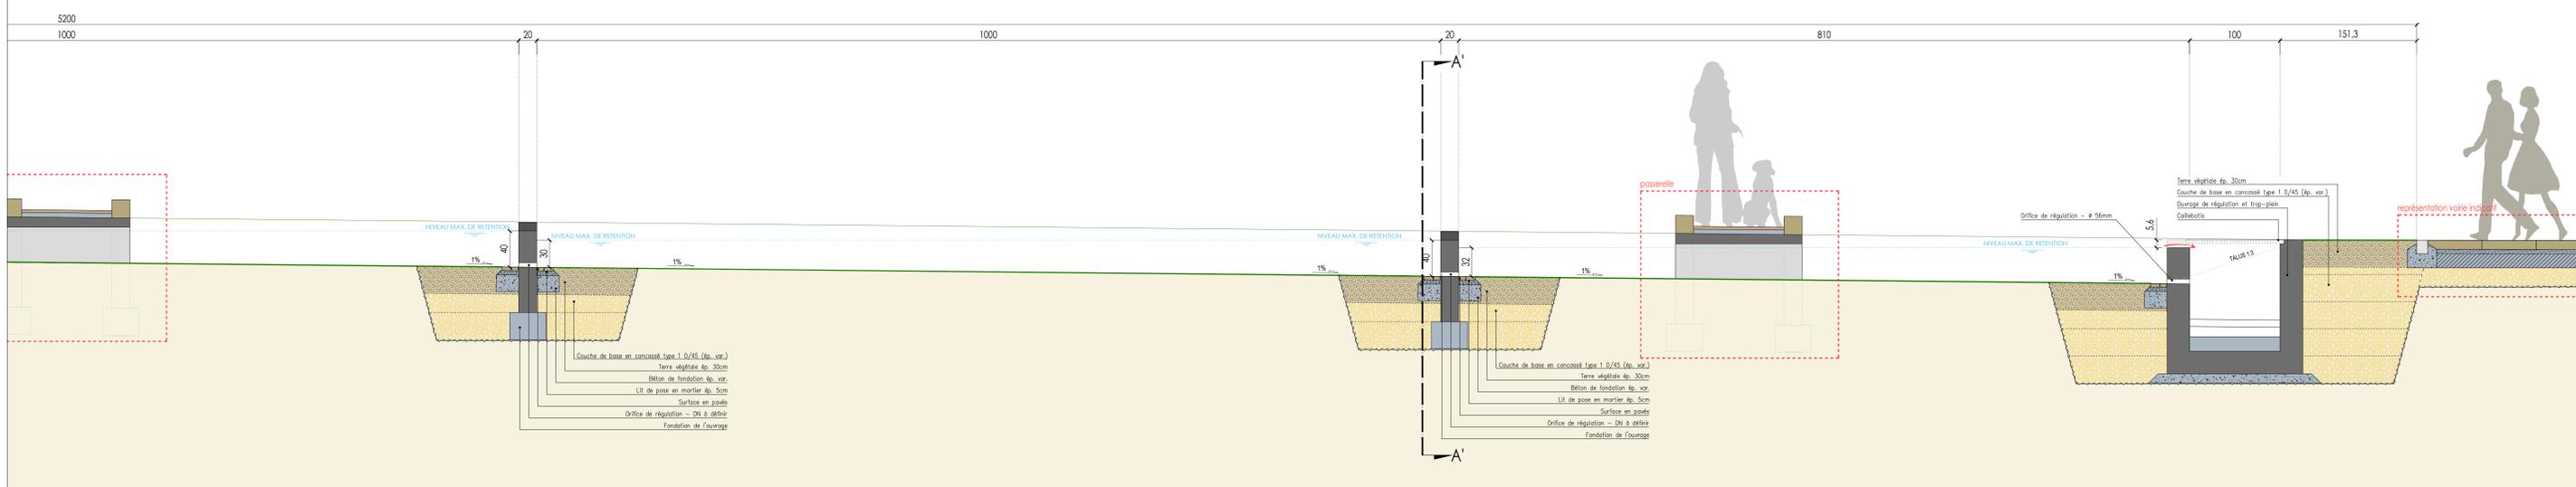

coupe J-J 1/25e

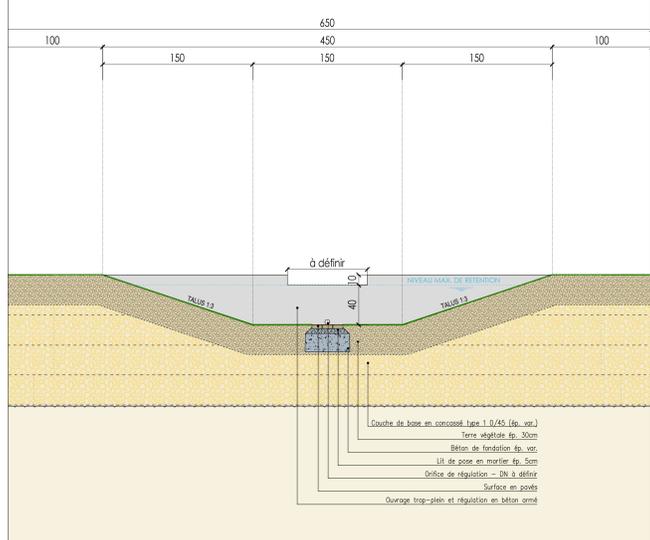

vue en plan 1/100e

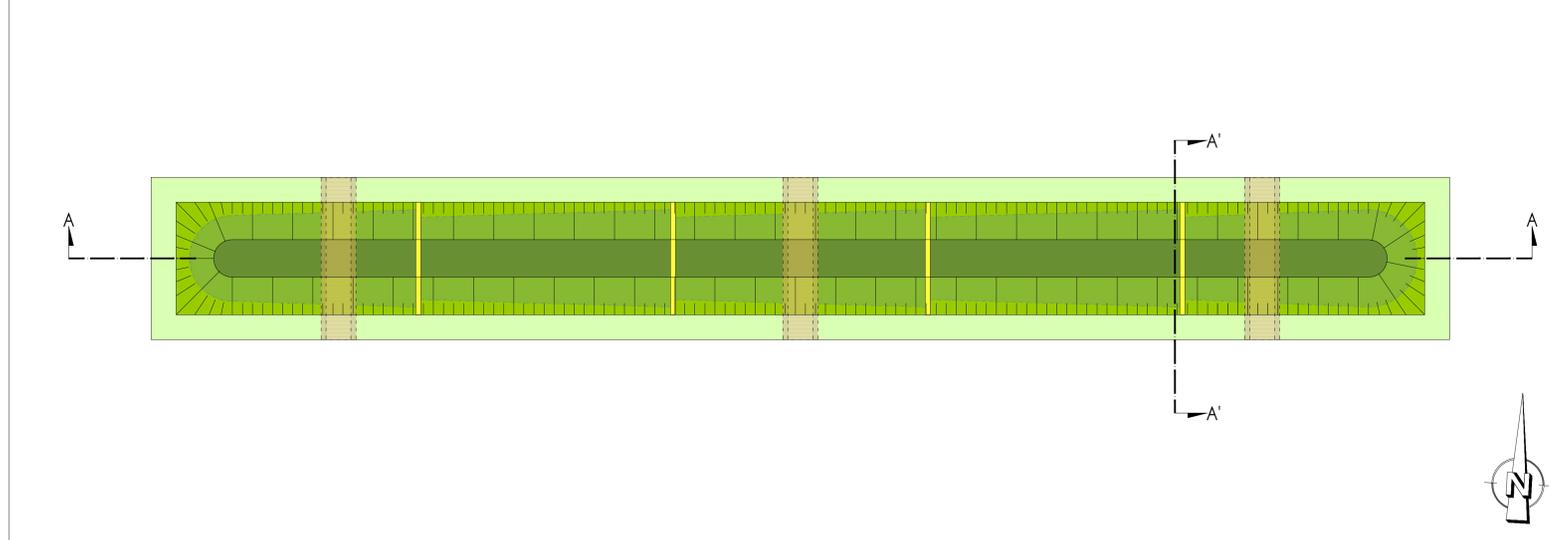

Maitrise d'Ouvrage <b>LANKELZ FONCIER SARL</b>	Maitrise d'Ouvrage délégué <b>tracol</b>	Maitrise d'Ouvrage délégué <b>AENOR</b>						
DEMANDE D'AUTORISATION DE CONSTRUIRE								
Maitrise d'Oeuvre Architecturale (fr) <b>W&amp;A WAKYTE &amp; ASSOCIES SAS</b>	Maitrise d'Oeuvre Architecturale (lux) <b>ESCH SUR ALZETTE</b>	BE Statique <b>ESCH SUR ALZETTE</b>						
BE Techniques spéciales <b>ESCH SUR ALZETTE</b>	BE Expert feu <b>ESCH SUR ALZETTE</b>	BE Infrastructures <b>ESCH SUR ALZETTE</b>						
BE Paysagiste <b>ESCH SUR ALZETTE</b>	Bureau de Contrôle <b>ESCH SUR ALZETTE</b>	Coordinateur SPS <b>ESCH SUR ALZETTE</b>						
<p><b>ESCH SUR ALZETTE - LANKELZ</b> PROGRAMME MIXTE CONSTRUCTION EN NEUF Concept d'assainissement Coupes bassins</p>								
APD	EXT	BEI	03_CPE	PDM	115	-	1:25, 1:100	15/02/2022