




COUPE A-A 1/50e

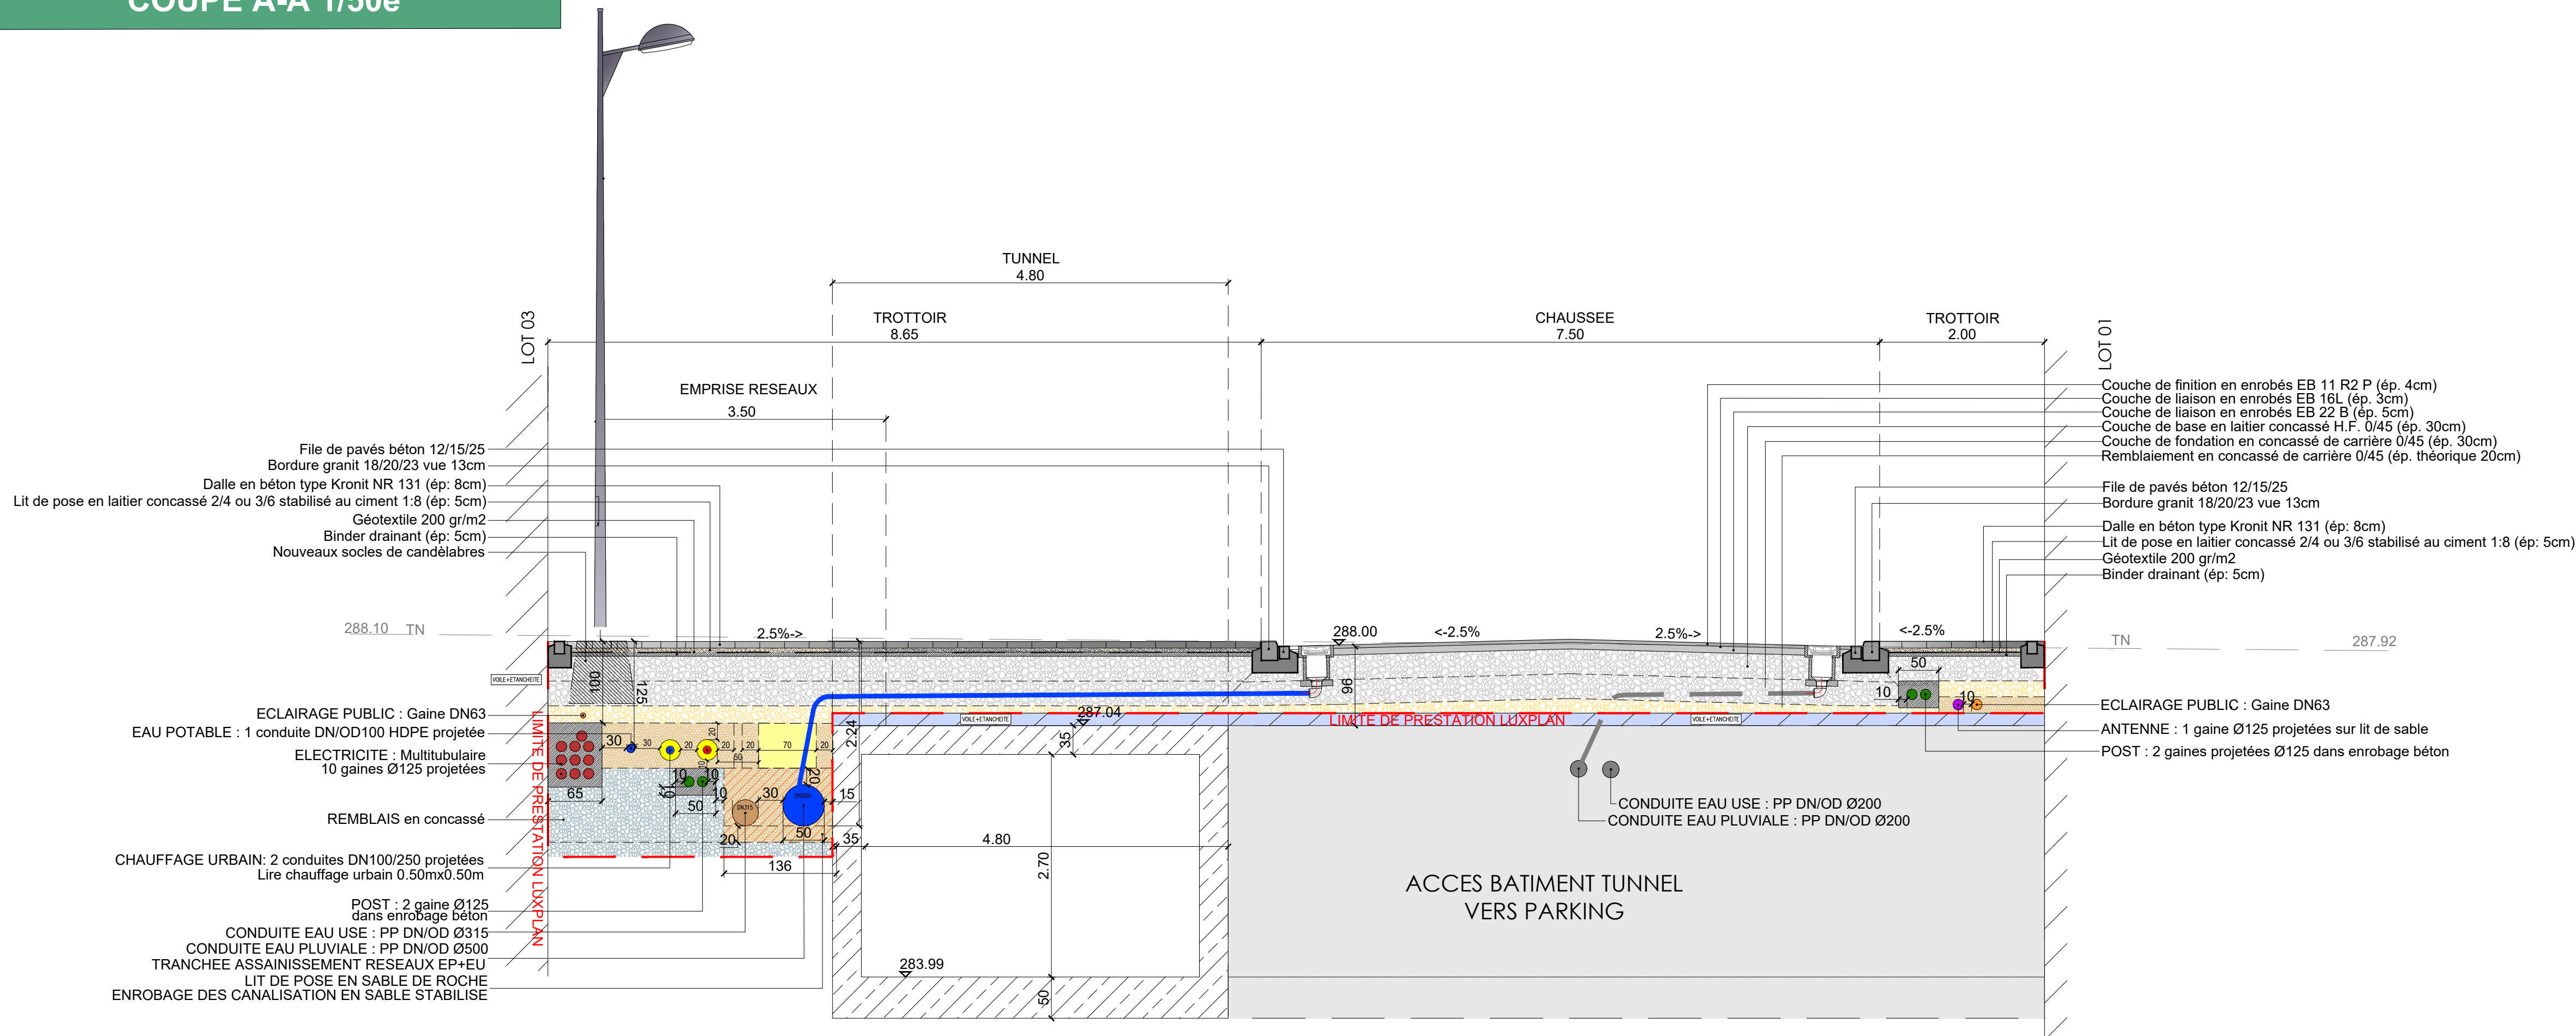

COUPE B-B 1/50e

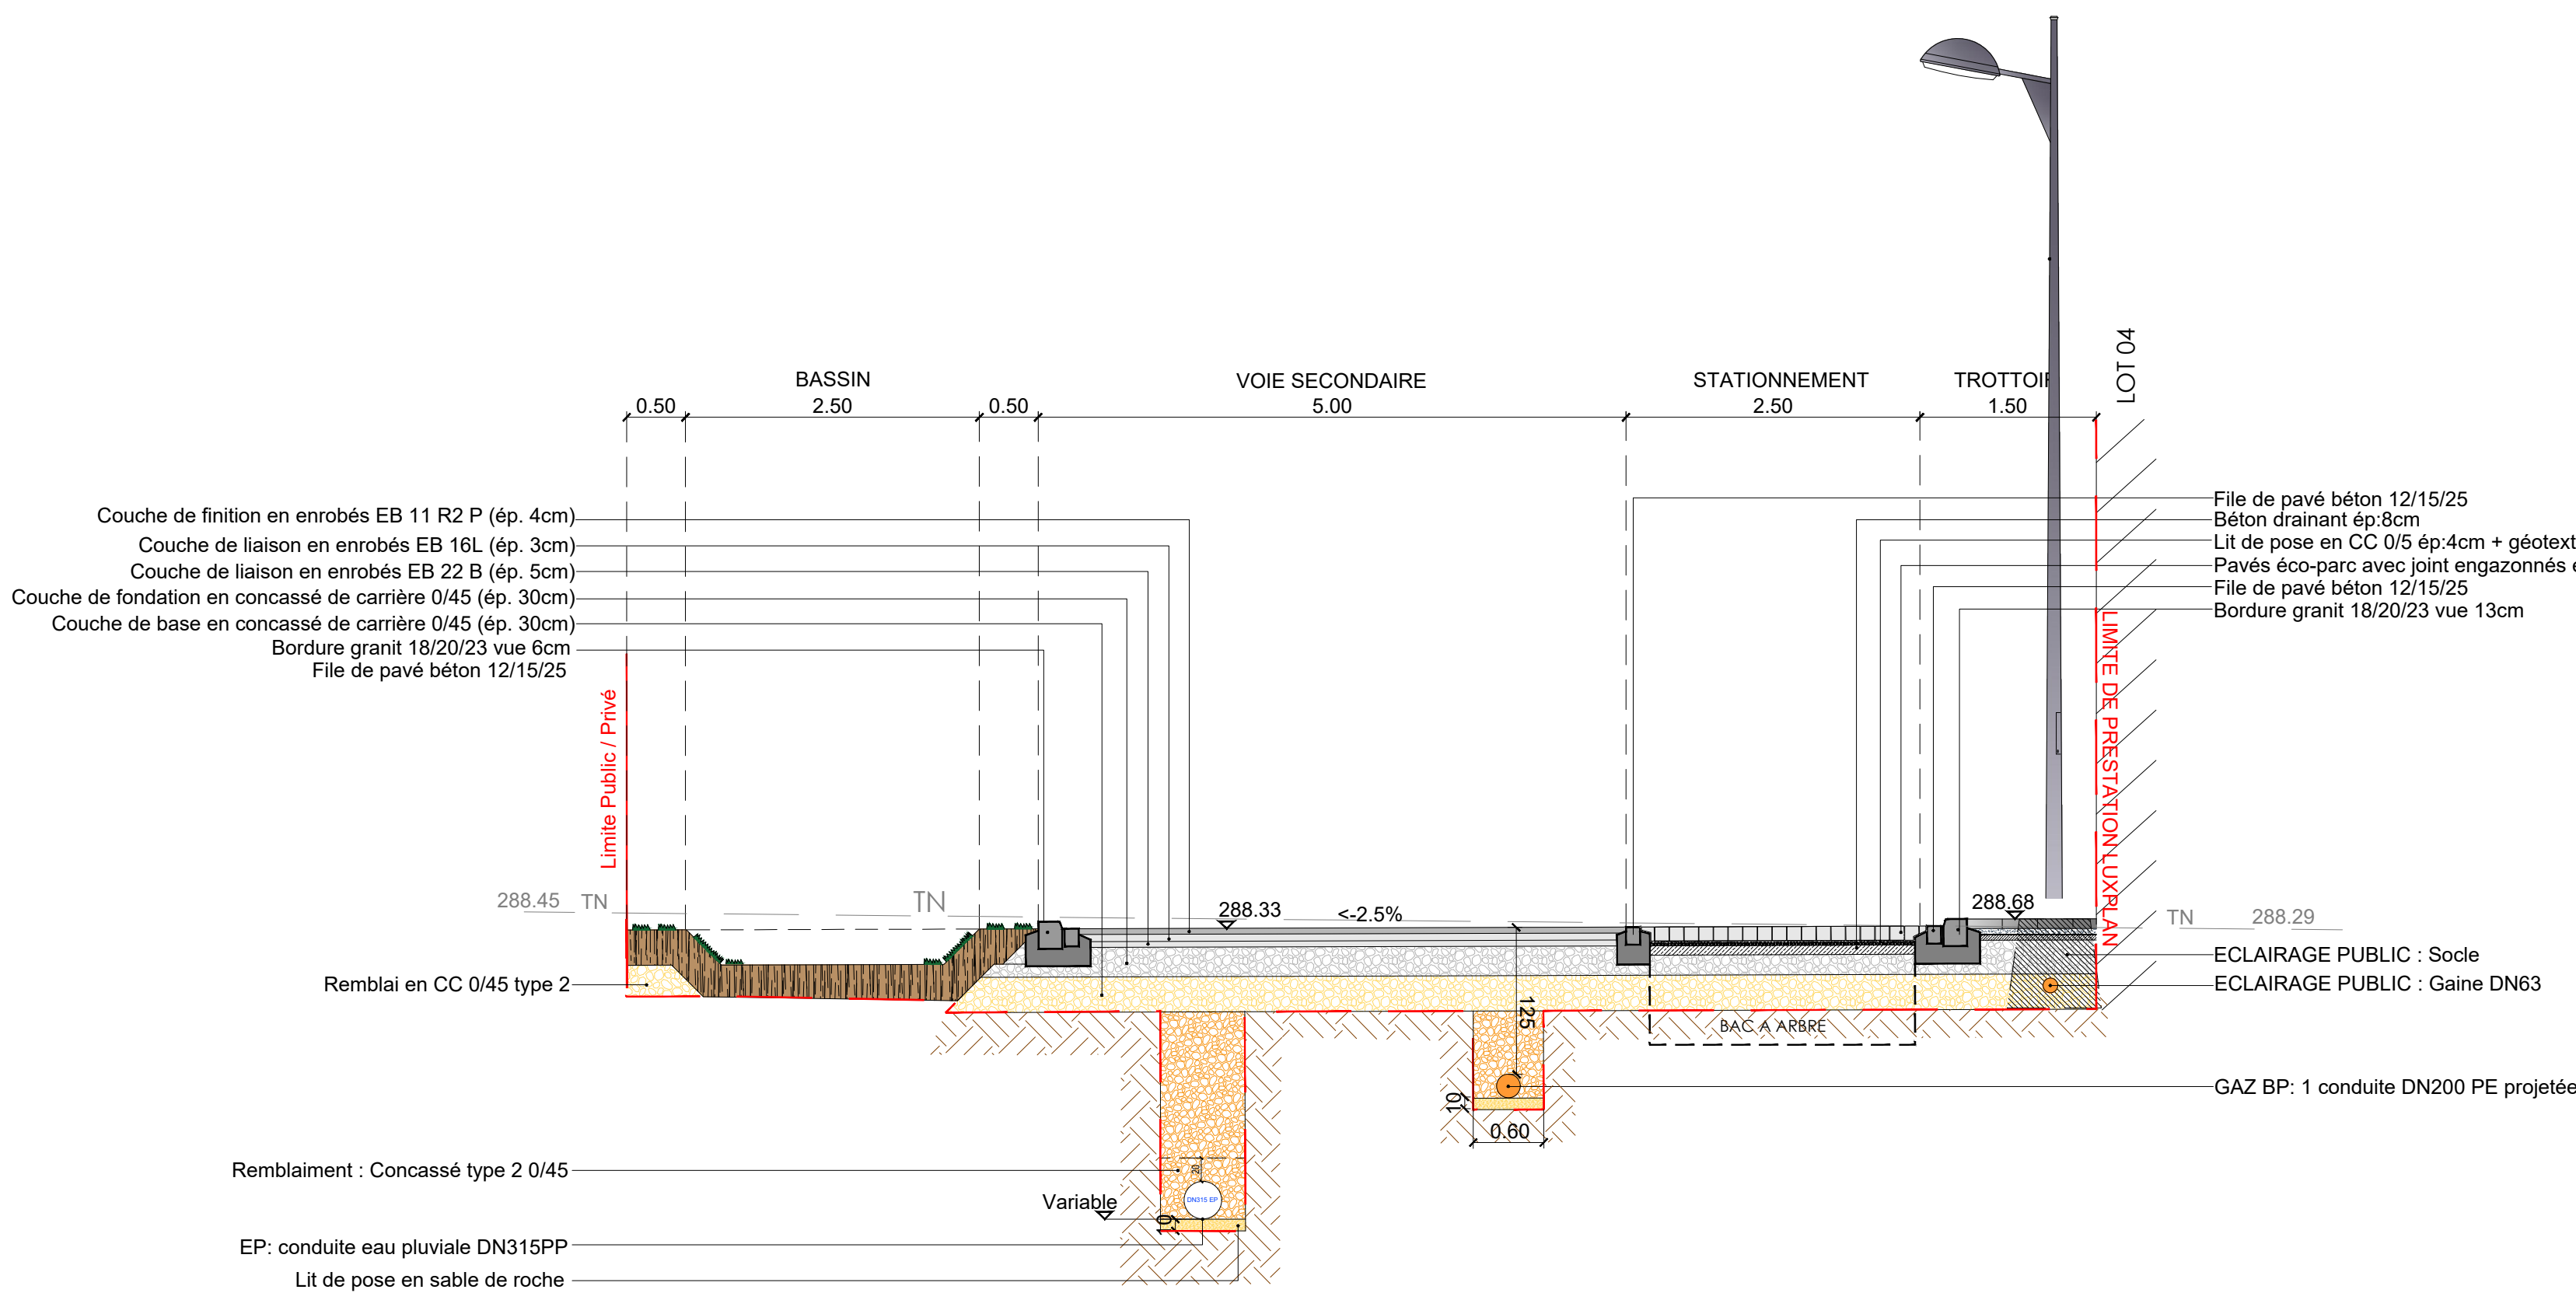

LOCALISATION DES COUPES

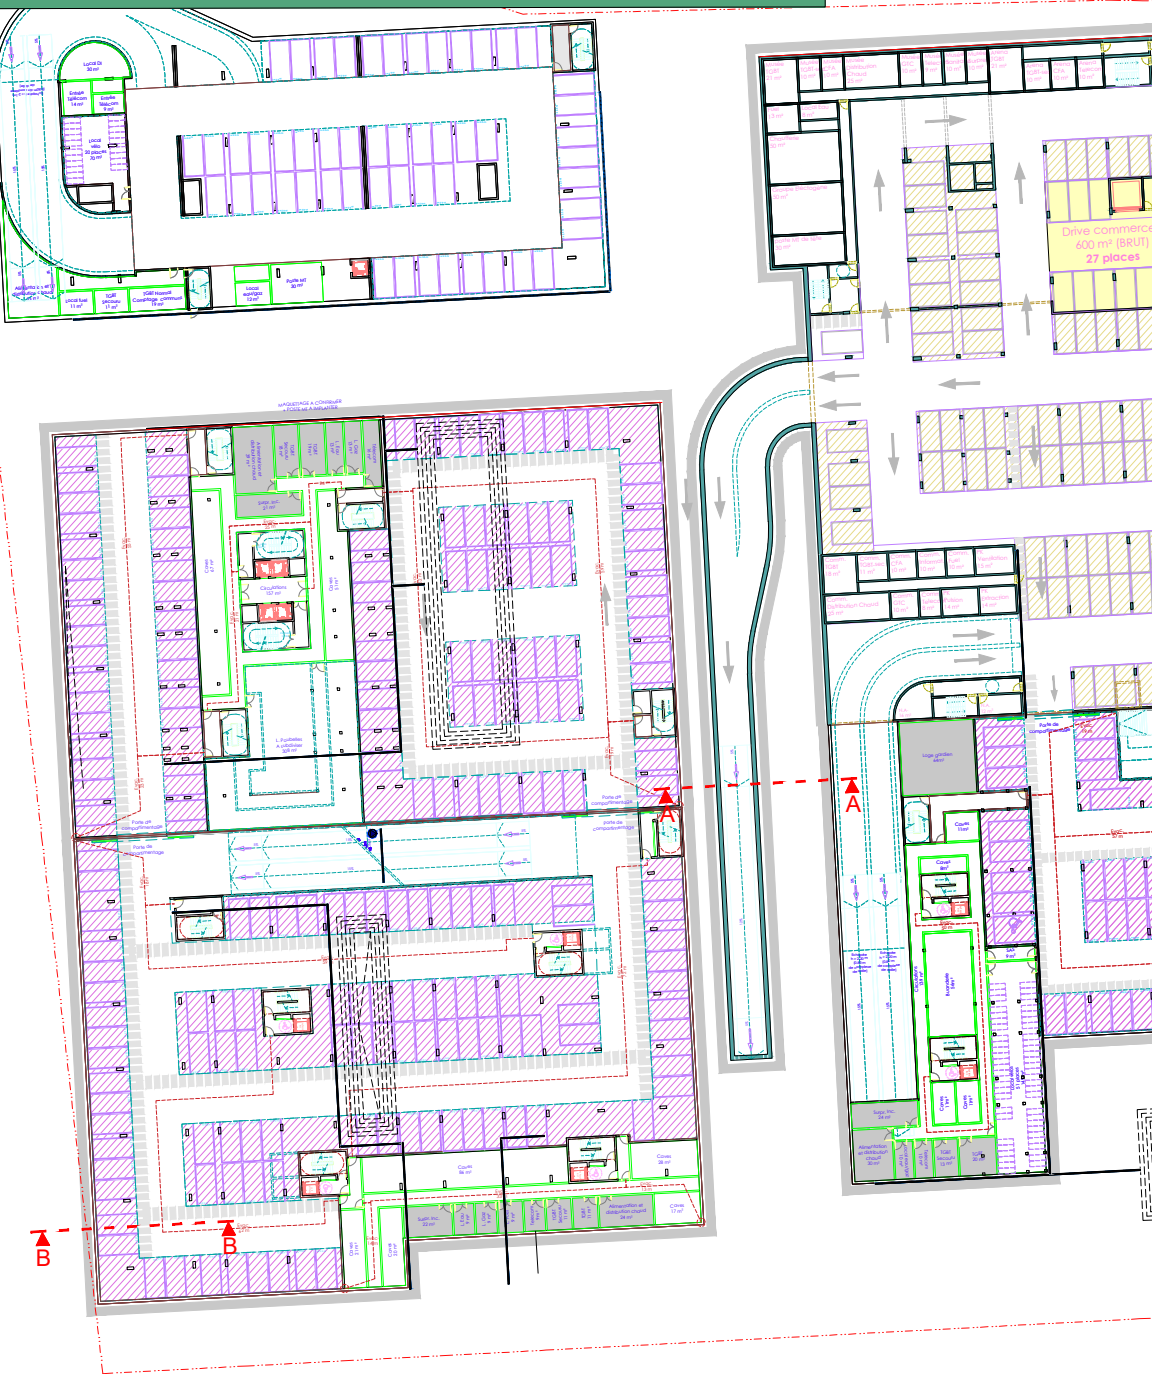

Remarque :
Les largeurs de tranchées sont données à titre indicatif et approximatif. Les largeurs exactes seront définies une fois les emplacements de locaux techniques établies et ainsi que le tracé en plan des tranchées approuvé.

Nota :
La largeur de tranchée des réseaux est conditionné par les espacements des voiles et étanchéités définie par l'architecte.

références :

1- La situation des réseaux (implantation, tracé, niveaux)
figure à titre indicatif et reste à vérifier sur place.

2- Les informations fournies sur ce plan ressortent des indications et documents provenant des services de la ville, des concessionnaires et des bureaux d'études, à savoir:

- service canalisation VDE
- service des eaux VDE
- plan SUDGAZ
- plan Post du 29.10.20
- plan Schroeder & Ass. n°IC-A101A.dwg (XREF)

3- Avant tous travaux des sondages sont à réaliser sur place afin de vérifier l'exactitude des renseignements

Maîtrise d'Ouvrage	Maîtrise d'Ouvrage délégué	Maîtrise d'Ouvrage délégué
LANKELZ FONCIER SARL ZDRC Industrielle Bâtich L-1200 SANDELWILLER	tracol IMMOBILIER L-1476 ESCH-SUR-ALZETTE, LUXEMBOURG Tél : (+352) 26 38 30 1 E-mail : xxx	ATENOR L-6099 WINDHOFF, LUXEMBOURG Tél : (+352) 26 38 30 1 E-mail : info@atenor.lu



Maîtrise d'Ouvre Architecturale (fr)	Quantity & Quality Surveyor	BE Statique
WILMOTTE & ASSOCIES SAS 68 Rue du Faubourg Saint Antoine 59053 FRANCE Tél : (+33) 3 20 22 22 22 Fax : (+33) 3 20 22 22 22 E-mail : wilmotte@wilmotte.fr	QBuild L-6999 WINDHOFF, LUXEMBOURG Tél : (+352) 26 38 30 1 E-mail : info@qbuild.lu	BE Statique L-6999 WINDHOFF, LUXEMBOURG Tél : (+352) 26 38 30 1 E-mail : info@statique.lu
BE Techniques spéciales	BE Expert feu	BE Infrastructures
Felgen & Associates Engineering S.A. 13 rue Albert Scherer L-1476 ESCH-SUR-ALZETTE, LUXEMBOURG Tél : (+352) 26 38 30 1 E-mail : info@felgen.lu	BE Expert feu L-6999 WINDHOFF, LUXEMBOURG Tél : (+352) 26 38 30 1 E-mail : info@expertfeu.lu	BE Infrastructures L-6999 WINDHOFF, LUXEMBOURG Tél : (+352) 26 38 30 1 E-mail : info@infrastructures.lu
BE Paysagiste	Bureau de Contrôle	Coordinateur SPS
MERSCH 45 rue de l'Industrie 1476 ESCH-SUR-ALZETTE, LUXEMBOURG Tél : (+352) 26 38 30 1 E-mail : office@mersch.lu	Bureau de Contrôle L-6999 WINDHOFF, LUXEMBOURG Tél : (+352) 26 38 30 1 E-mail : info@bureau.lu	Coordinateur SPS L-6999 WINDHOFF, LUXEMBOURG Tél : (+352) 26 38 30 1 E-mail : info@coordonneur.lu

ESCH SUR ALZETTE - LANKELZ PROGRAMME MIXTE CONSTRUCTION EN NEUF

Croisée de la Nationale N44 et la Rue Jos Koffler L-4176 ESCH-SUR-ALZETTE, LUXEMBOURG

COUPES TYPES A-A ET B-B

PHASE	LOT	ESCRIVE	TYPE	NIVEAU	NUMERO	RECE	ESCHELLE	DATE
APD	EXT	BEI	01MAS	PDM	131	-	1/50	14/02/2022