


**PARTIE GRAPHIQUE DE L'ETUDE PREPARATOIRE DU PLAN D'AMENAGEMENT GENERAL DE LA VILLE D'ESCH-SUR-ALZETTE**  
**Carte N° 12-2 : plan des servitudes 1:10 000**

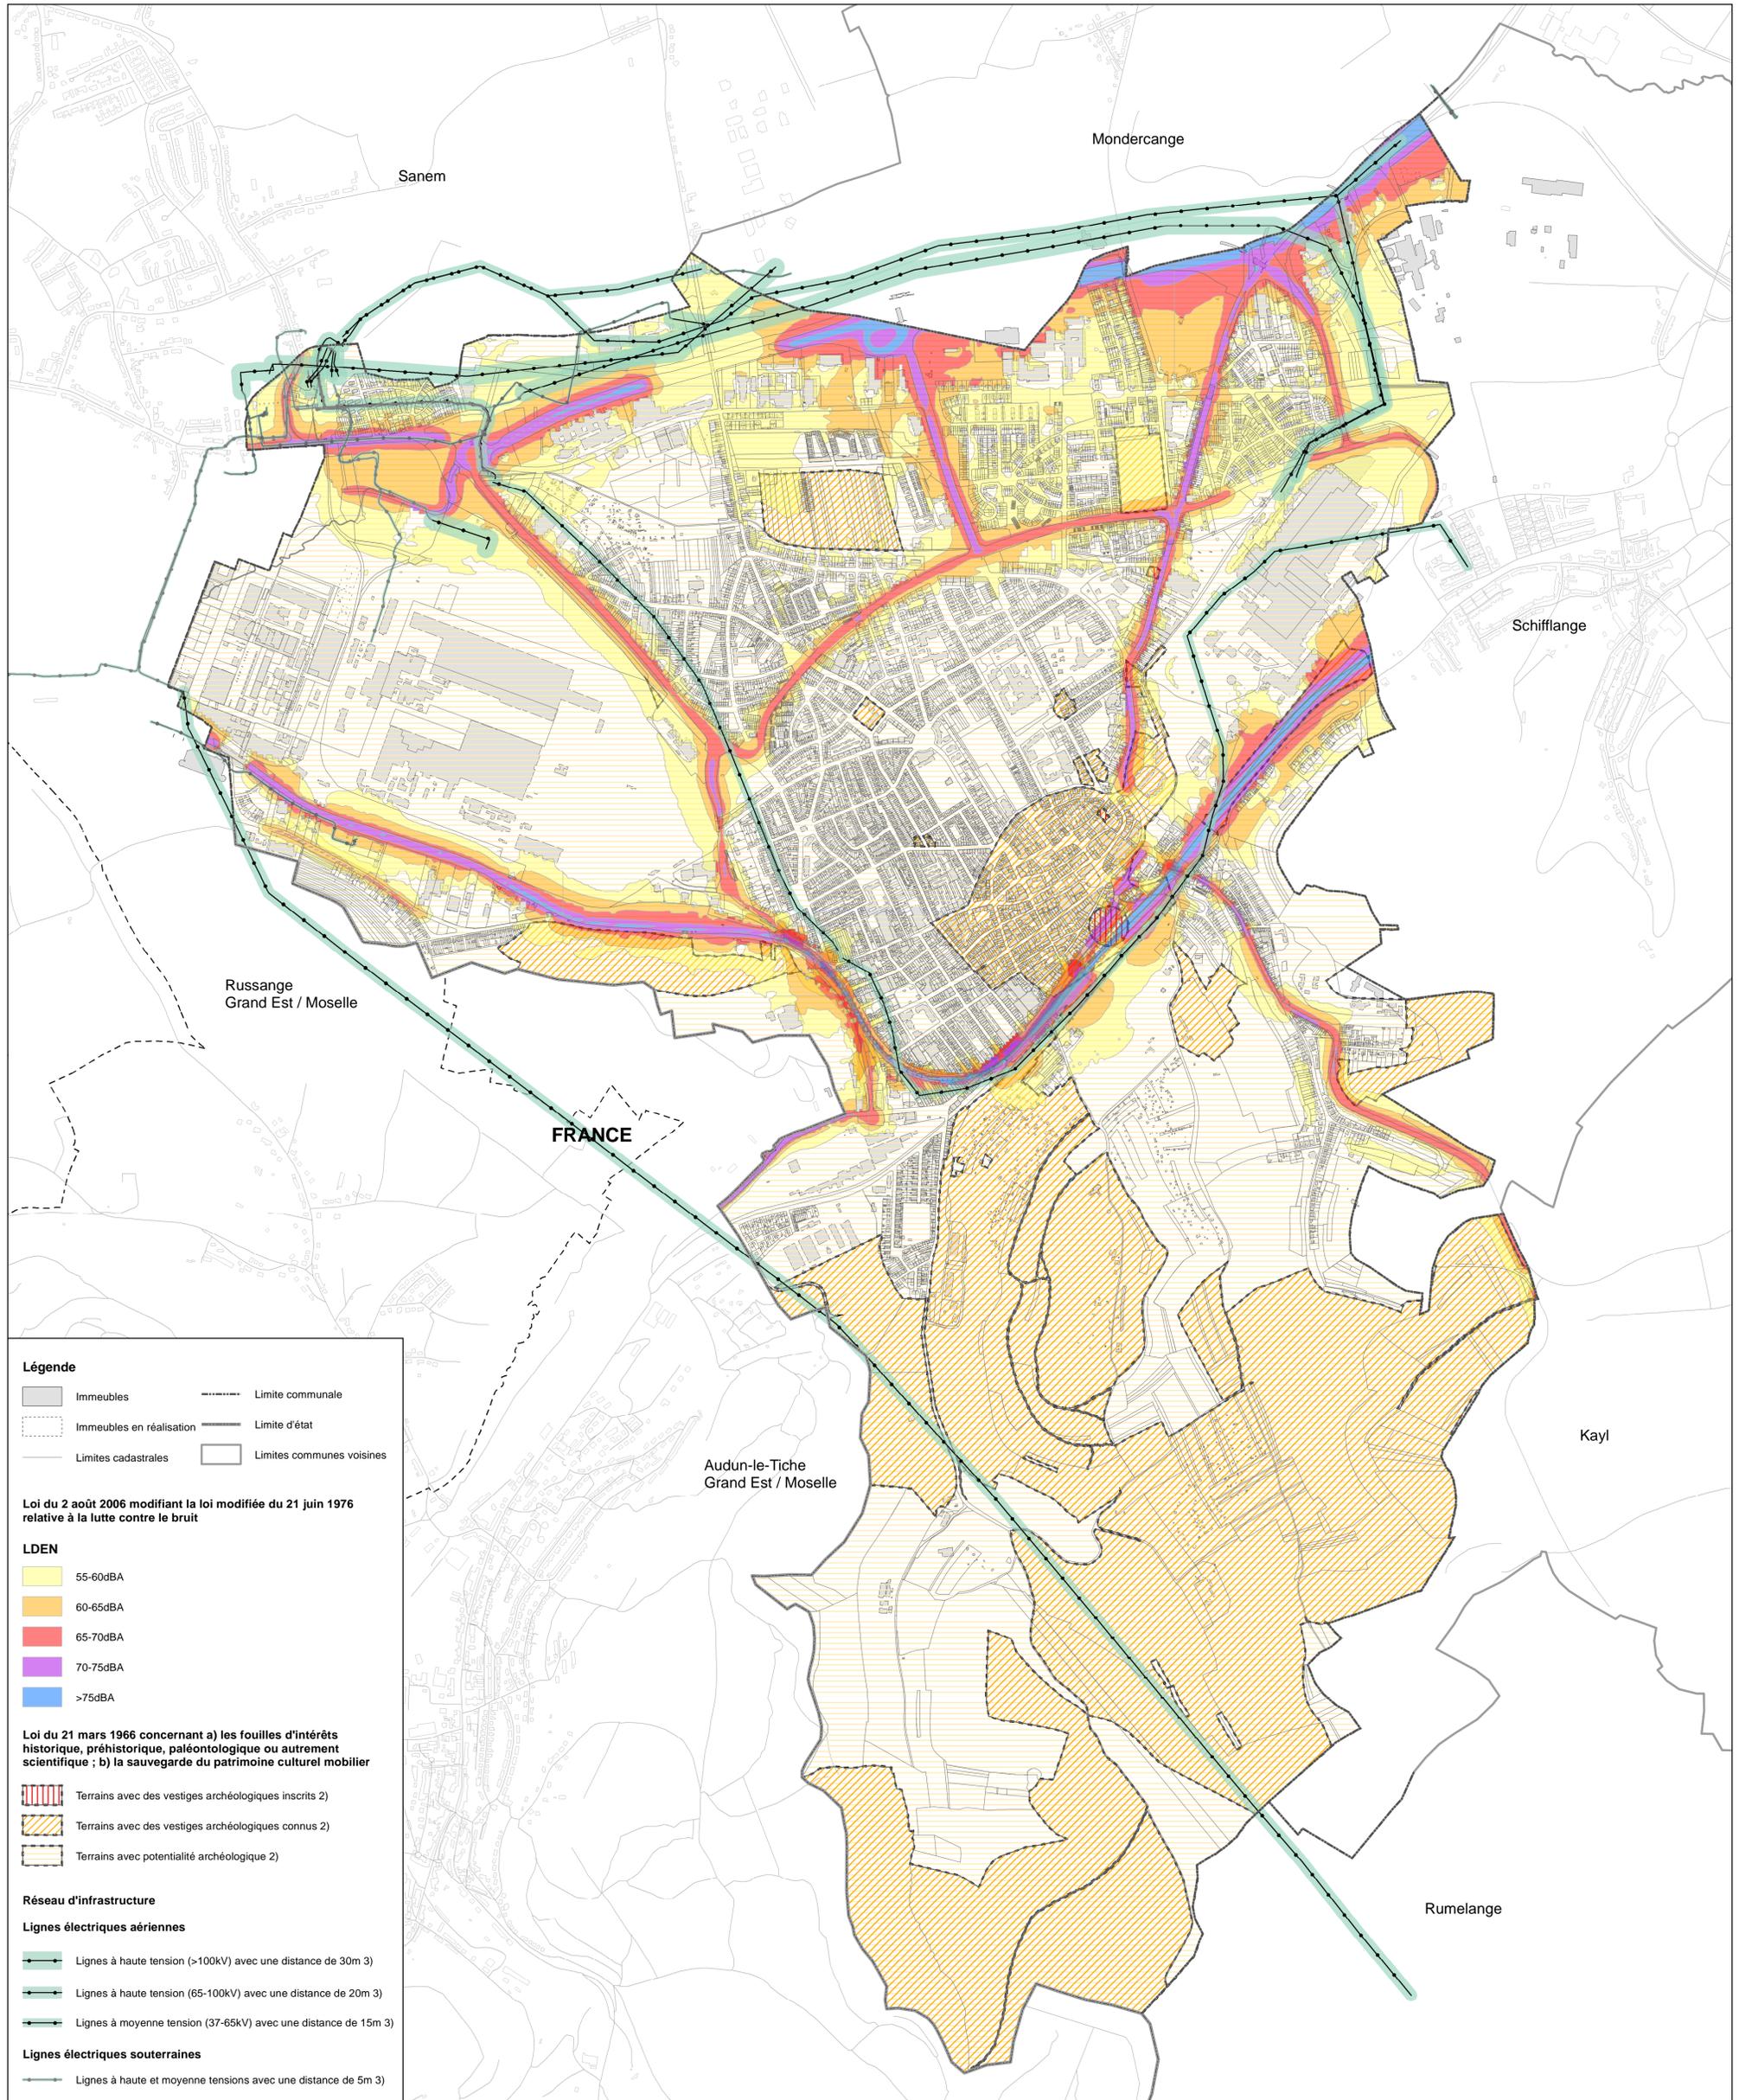

**Légende**

- Immeubles
- Limite communale
- Immeubles en réalisation
- Limite d'état
- Limites cadastrales
- Limites communes voisines

**Loi du 2 août 2006 modifiant la loi modifiée du 21 juin 1976 relative à la lutte contre le bruit**

**LDEN**

- 55-60dBA
- 60-65dBA
- 65-70dBA
- 70-75dBA
- >75dBA

**Loi du 21 mars 1966 concernant a) les fouilles d'intérêts historique, préhistorique, paléontologique ou autrement scientifique ; b) la sauvegarde du patrimoine culturel mobilier**

- Terrains avec des vestiges archéologiques inscrits 2)
- Terrains avec des vestiges archéologiques connus 2)
- Terrains avec potentialité archéologique 2)

**Réseau d'infrastructure**

**Lignes électriques aériennes**

- Lignes à haute tension (>100kV) avec une distance de 30m 3)
- Lignes à haute tension (65-100kV) avec une distance de 20m 3)
- Lignes à moyenne tension (37-65kV) avec une distance de 15m 3)

**Lignes électriques souterraines**

- Lignes à haute et moyenne tensions avec une distance de 5m 3)

Sources :

- 1) Cartographie du bruit, Ministère du Développement durable et des infrastructures, Administration de l'Environnement, 2016 (LDEN)/ Routes principales, rail et autoroutes
- 2) Site archéologique, Musée National d'Histoire et d'Art, Centre National de Recherche Archéologique (CNRA), 16.04.2015
- 3) Ligne à haute tension, Creos et Sotel 2018

Partie graphique de l'étude préparatoire du plan d'aménagement général de la Ville d'Esch-sur-Alzette

**Carte N° 12-2 : plan des servitudes**

**08.03.2019**

1:10 000 (sur DIN A1-Drucke)

100 50 0 100 200 300 400 500 600 700 m

© Ville d'Esch-sur-Alzette

Administration Communale d'Esch-sur-Alzette

B.P. 145  
L-4002 Esch-sur-Alzette

Tél.: +352 27 54 1  
Fax: +352 27 54 6660  
URL: www.esch.lu

38, Plateau Almünster  
L-1123 Luxembourg  
Tel.: (+352) 26 20 60  
Fax: (+352) 26 20 60 - 40  
E-Mail: info@a-a.lu  
URL: www.a-a.lu

Fond de plan Cartographique de la Ville d'Esch-sur-Alzette, mars 2018  
Immeubles mis à jour en janvier 2019.

© 2019 Architecture et Aménagement S.A.

DROITS RESERVES A LA VILLE D'ESCH-SUR-ALZETTE  
[copie et reproduction interdites]