

Légende: Plan de quartier


- délimitation du plan de quartier
- extension: implantation schématique
- A type A
- B type B
- C type C
- dépendance: implantation schématique
- a type a
- b type b
- c type c
- liaison piétonne
- liaison carrossable
- aire de jeux
- équipement technique
- côte réglementaire (minimum)
- côte réglementaire (maximum)
- bâtiment à conserver
- limite de parcelle

Fond de plan

- bâtiment existant
- limite de parcelle
- voirie existante
- 35** adresses

En collaboration avec:
Bruck + Weckerle
 Architekten

Plan d'aménagement particulier
"quartiers existants" (PAP QE)

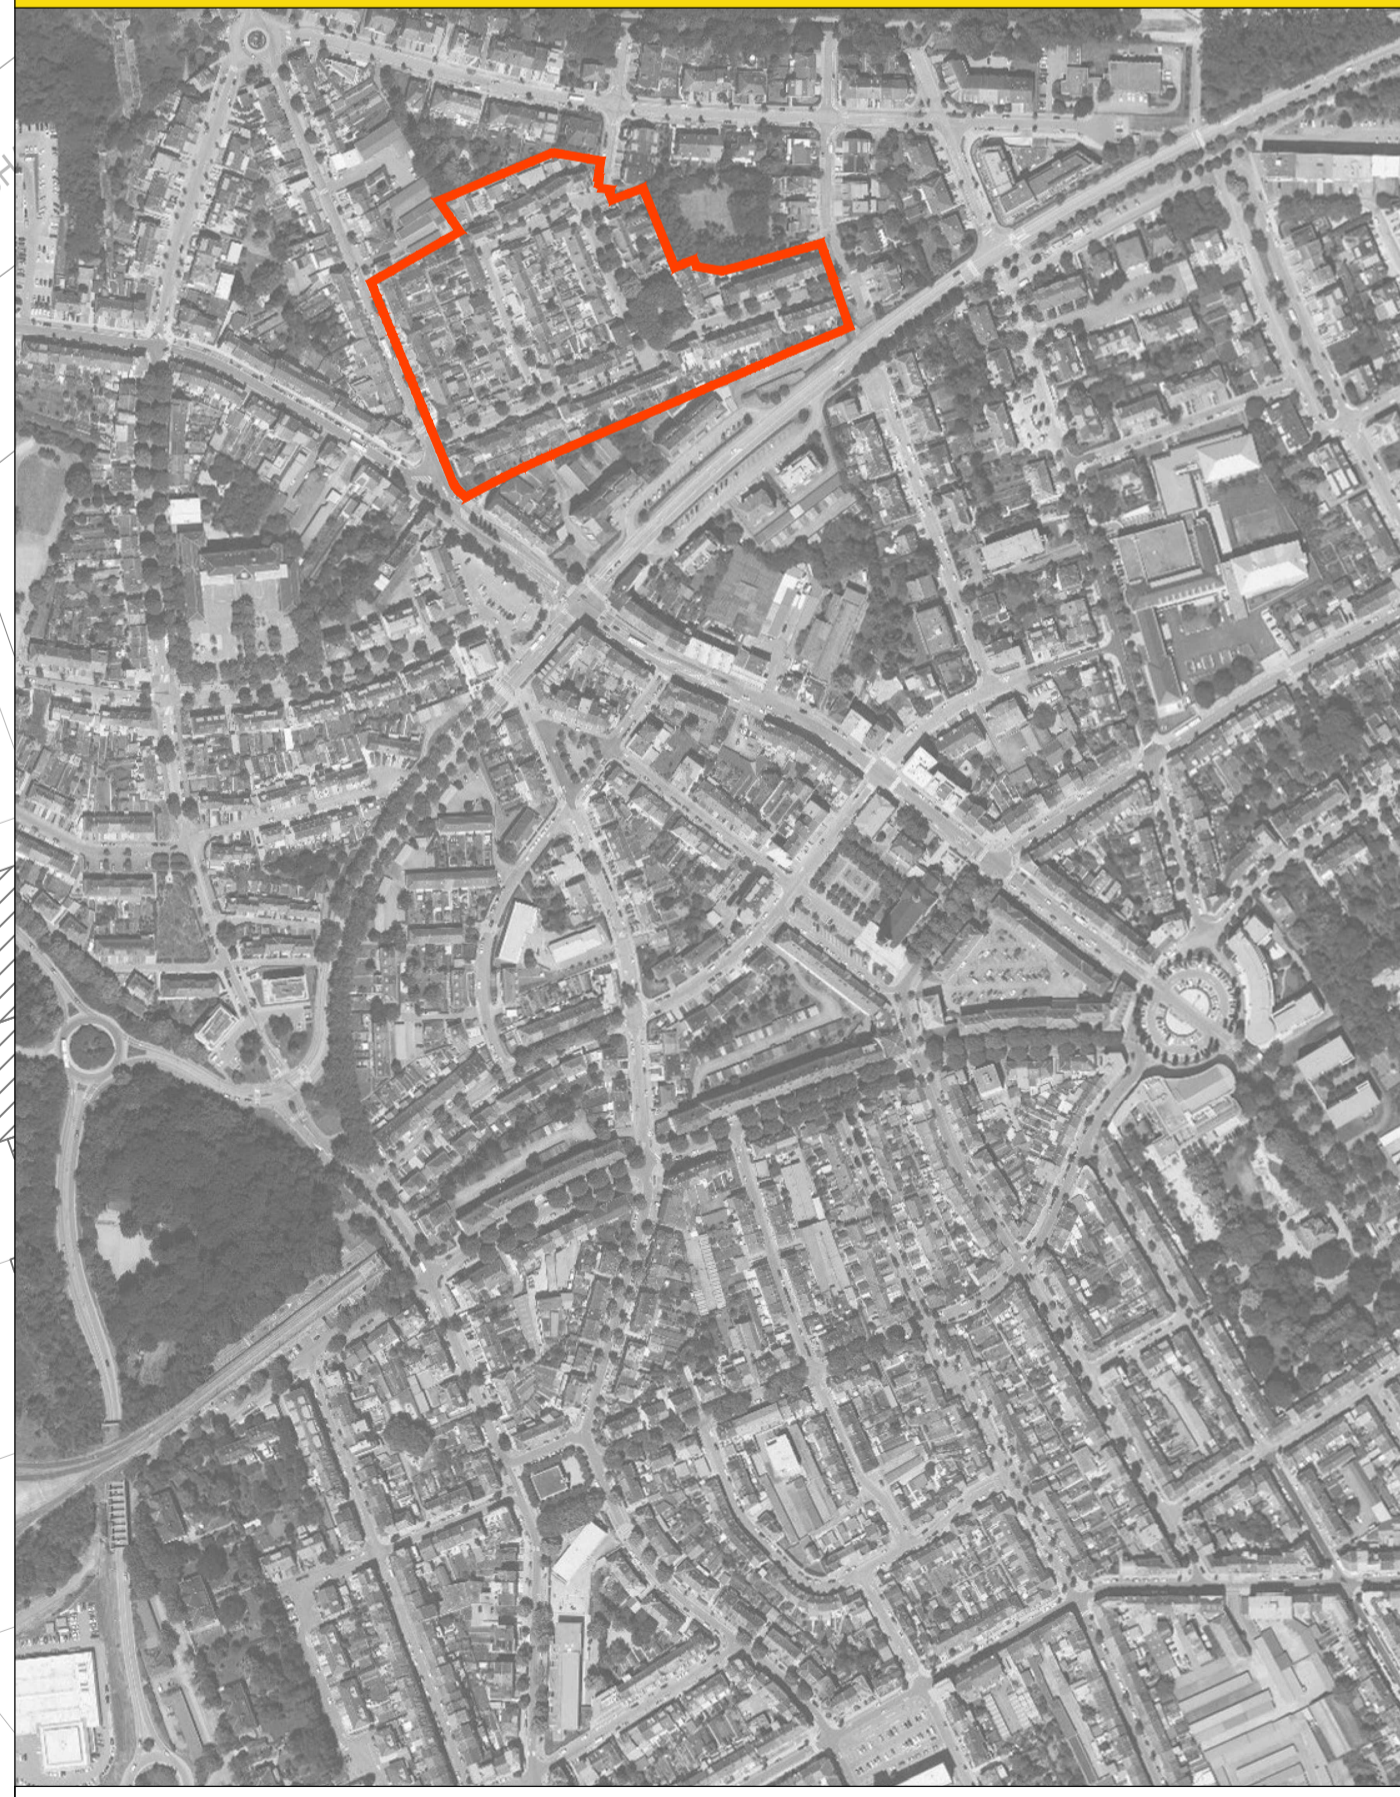

Zeyen + Baumann aménagement-urbanisme
 PLANS PRESCRIPTIONS: 27.02.2019 - 02.04.2019 (A1: 04.01.194.00 mm) Echelle 1:500