



PROJETO LAÇO
ELEVÇÃO 01
ESCALA 1:25

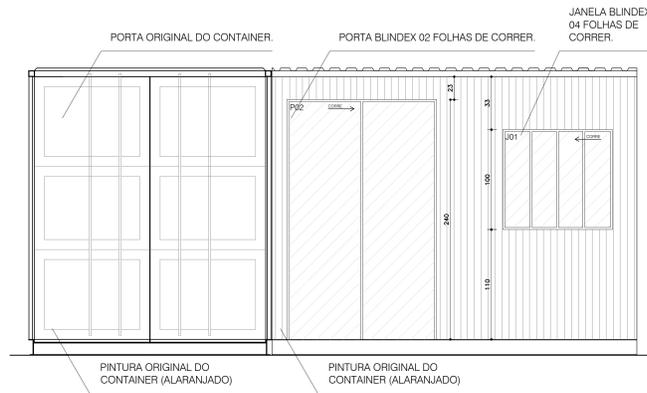


PROJETO LAÇO
ELEVÇÃO 04
ESCALA 1:25


TABELA DE PORTAS E JANELAS (largura x altura)	
P01 - Porta Blindex 02 folhas (sob medida) 234x258cm	01
P02 - Porta Blindex 02 folhas (sob medida) 150x240cm	02
P03 - Porta Chapa Container 01 folha (sob medida) 235x269cm	01
J01 - Janela Blindex 04 folhas (sob medida) 110x100cm	01

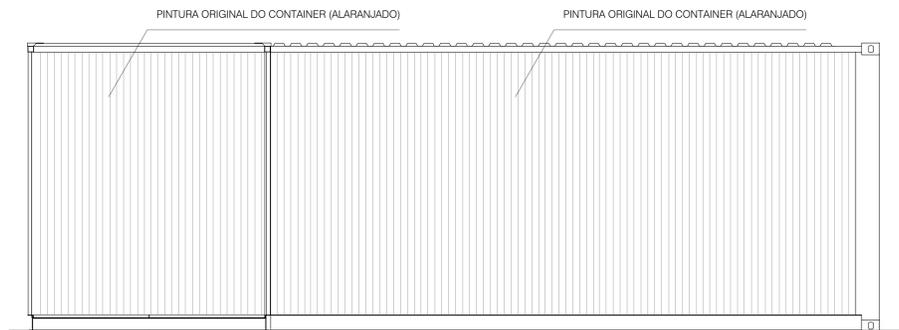


PROJETO LAÇO
ELEVÇÃO 02
ESCALA 1:25

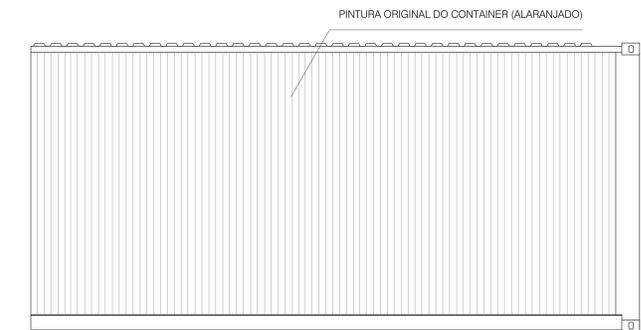

PROJETO LAÇO
ELEVÇÃO 03
ESCALA 1:25

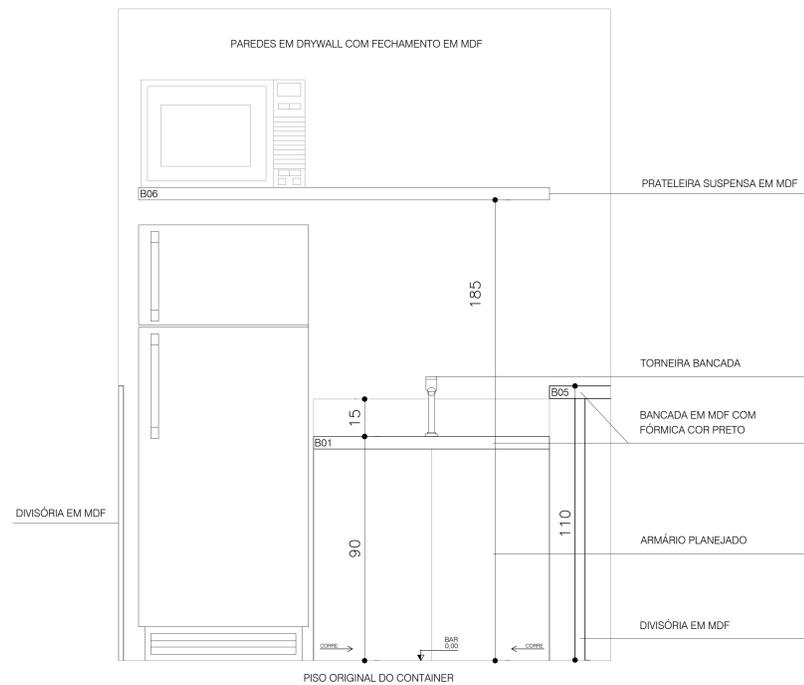

PROJETO LAÇO
DETALHAMENTO BAR - E04
ESCALA 1:10

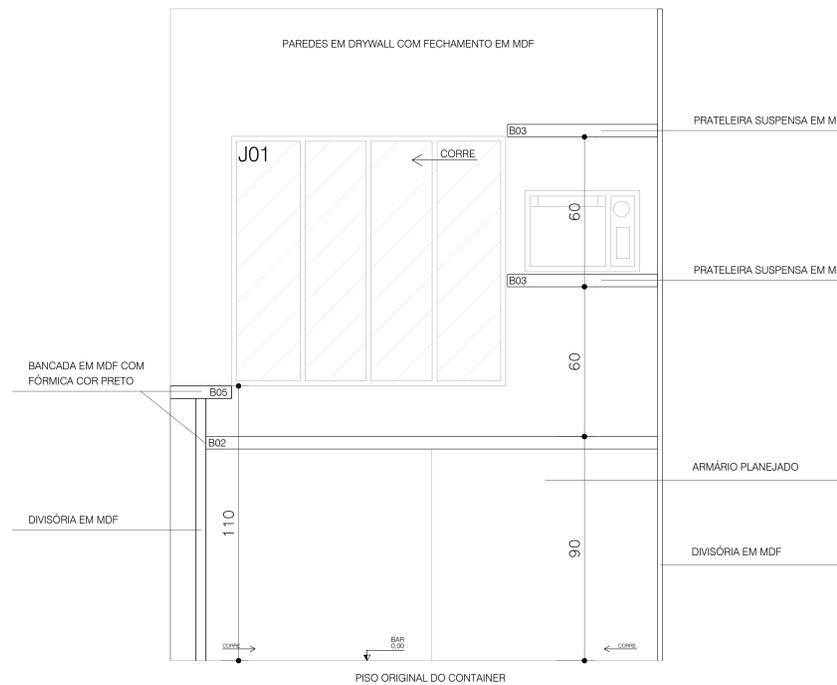

PROJETO LAÇO
DETALHAMENTO BAR - E03
ESCALA 1:10

#	Descrição	Revisão	Revista	Data
NOTAS:				
1.	TODAS AS MEDIDAS SÃO PRESSUPOSTAS E DEVEM SER CONFIRMADAS NO LOCAL.			
2.	AS EVENTUAIS ALTERAÇÕES NAS ESPECIFICAÇÕES SÓ SERÃO PERMITIDAS COM A AUTORIZAÇÃO DOS ARQUITETOS RESPONSÁVEIS.			
3.	DIREITOS AUTORAIS RESERVADOS CONFORME LEI FEDERAL Nº.9610 DE 19/02/1988			
4.	ESTA PLANTA SÓ É VÁLIDA JUNTAMENTE COM OS RESPECTIVOS DESENHO DE ESTRUTURA E INSTALAÇÕES PREDIAIS.			
5.	TODOS OS ELEMENTOS DAS INSTALAÇÕES PREDIAIS APRESENTADOS NESTE PROJETO SÃO INFORMATIVOS. VERIFICAR SEPARADAMENTE OS PROJETOS ESPECÍFICOS PARA AS INFORMAÇÕES TÉCNICAS DEFINITIVAS.			
6.	A IMPLANTAÇÃO NO LOCAL SERÁ FEITO POSTERIORMENTE AO PROJETO ARQUITETÔNICO CONCLUÍDO.			

P4 CONTAINERS		PROJETO LAÇO
LOCAL	PALÁCIO DA LIBERDADE, BELO HORIZONTE/MG	
PROFESSOR TÉCNICO	JOÃO MONTEVADE/MG	
PROFESSOR	KLAUS BICALHO	
PROFESSOR	DAVID SANTIAGO	
PROPRIETÁRIO	DOMINIQUE SANTANA	
COLABORADOR		
ASSUNTO	ELEVÇÕES E DETALHAMENTO ÁREAS MOLHADAS	FRANCA VESGO
	E102	