



Légende: Plan de quartier

- délimitation du plan de quartier
- extension: implantation schématique
- type A
- type B
- type C
- dépendance: implantation schématique
- type a
- type b
- type c
- liaison piétonne
- liaison carrossable
- aire de jeux
- équipement technique
- côte réglementaire (minimum)
- côte réglementaire (maximum)
- bâtiment à conserver
- limite de parcelle

Fond de plan


- bâtiment existant
- limite de parcelle
- voirie existante
- 35** adresses

Version modifiée sur base de l'avis de la Cellule d'Evaluation émis en date du 7 octobre 2019 (réf. N° 18564/59C)

En collaboration avec:
Bruck + Weckerle
Architekten

Fond de plan cartographique de la ville d'Esch-sur-Alzette (version mars 2018)
Orthophoto 2018 - Admin. du Cadastre et de la Topographie

**Plan d'aménagement particulier
"quartiers existants" (PAP QE)**

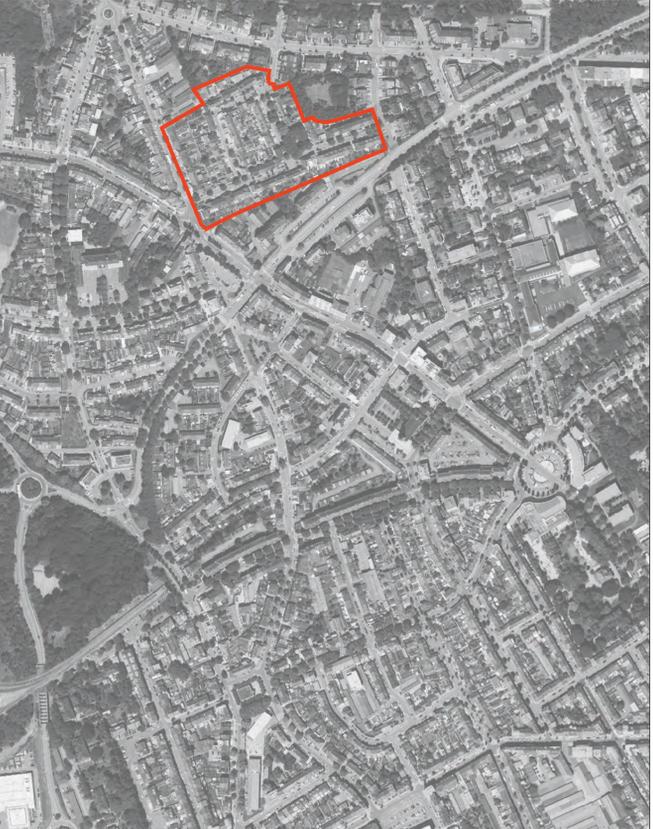

Zeyen + Baumann aménageurs-urbanistes
PLANS DE PRÉSCRIPTIONS - 06.06.2020 - 60 rue de la Liberté L-1411 (9, 944, 0 mm) - Echelle: 1:500