Coupe I-I' 1:500

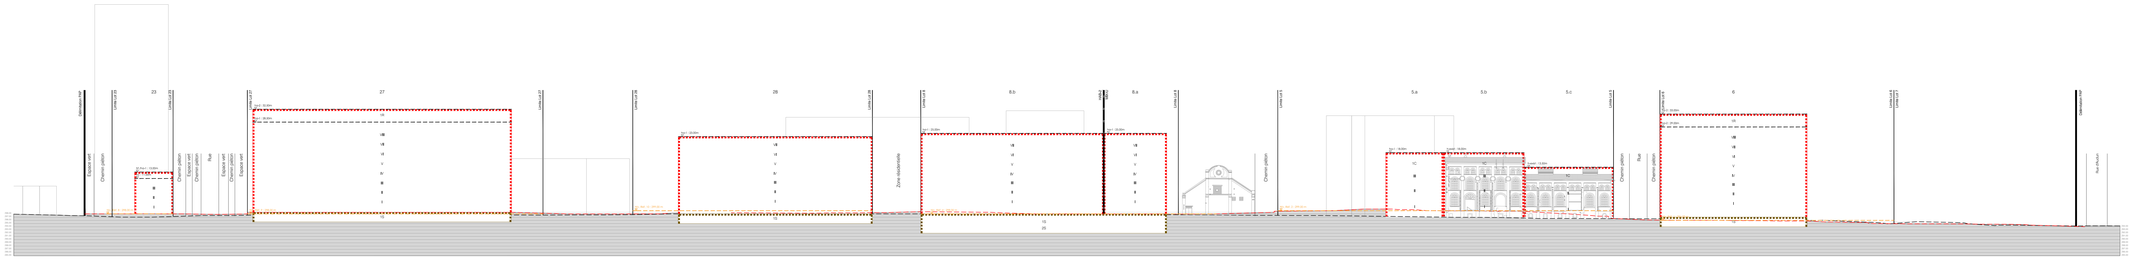

Coupe J-J' 1:500

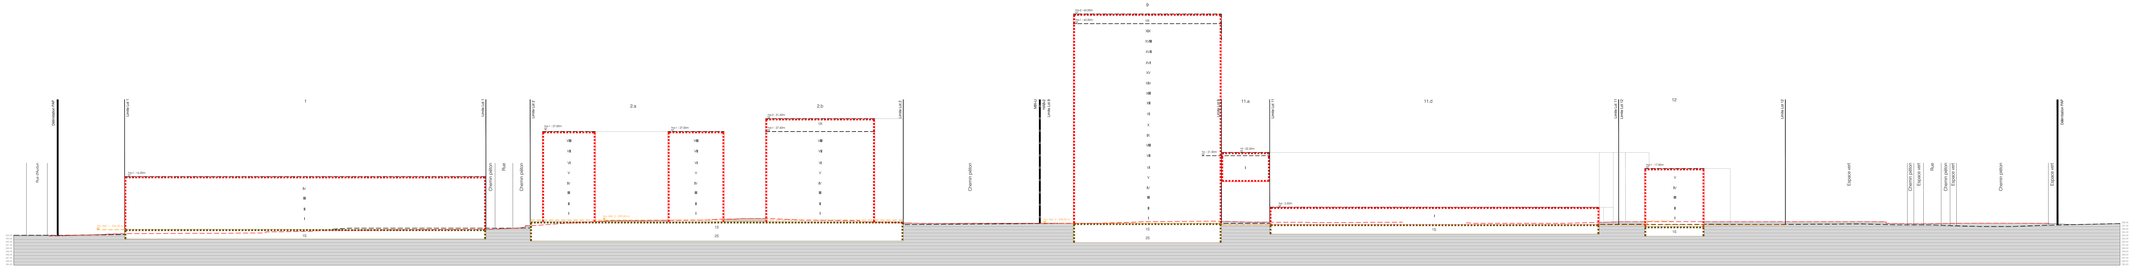

Coupe K-K' 1:500

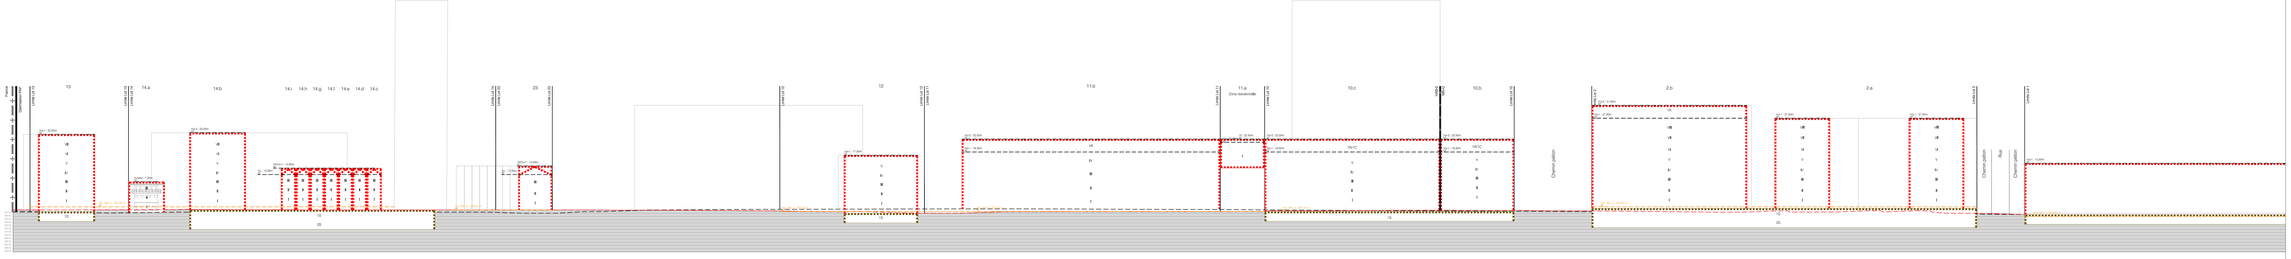

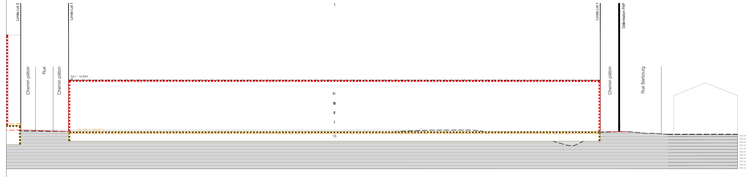

WWW s.a. / architecte / maîtrise d'œuvre
55, rue de l'Ulème
L - 4940 Esch-sur-Alzette
T +352 26 17 76 00
F +352 26 17 76 299
M mail@wwwplus.eu
W www.lux.eu

ARCHITECTURE | URBAN DESIGN | PROJECT MANAGEMENT

Approbation Maître d'Ouvrage

Approbation Ingénieur / Architecte

Projet

URB_20_004 PAP Rouëlles

Rue d'Hudon / Rue Bellevaug / Rue Jean-Pierre Bausch

Esch-sur-Alzette

Maître

Phaeos Real Estate fund S.C.A.

1, Avenue du Bois

L - 1251 Luxembourg

Ceau_02_2 Ind. 20210205
Indice Date

URB_20_004_PAP_01_Pdm.dwg
Nom du plan

Format supérieur CHM
Format Modèle

Partie graphique 2 - Coupes F - KK' 1:500
Nom du plan Echelle