


RESEAUX EXISTANTS GAZ (SUDGAZ)

- Conduite de gaz basse pression
- Conduite de gaz moyenne pression

Réseaux projetés

- Conduite de gaz BP
- Conduites de chauffage urbain

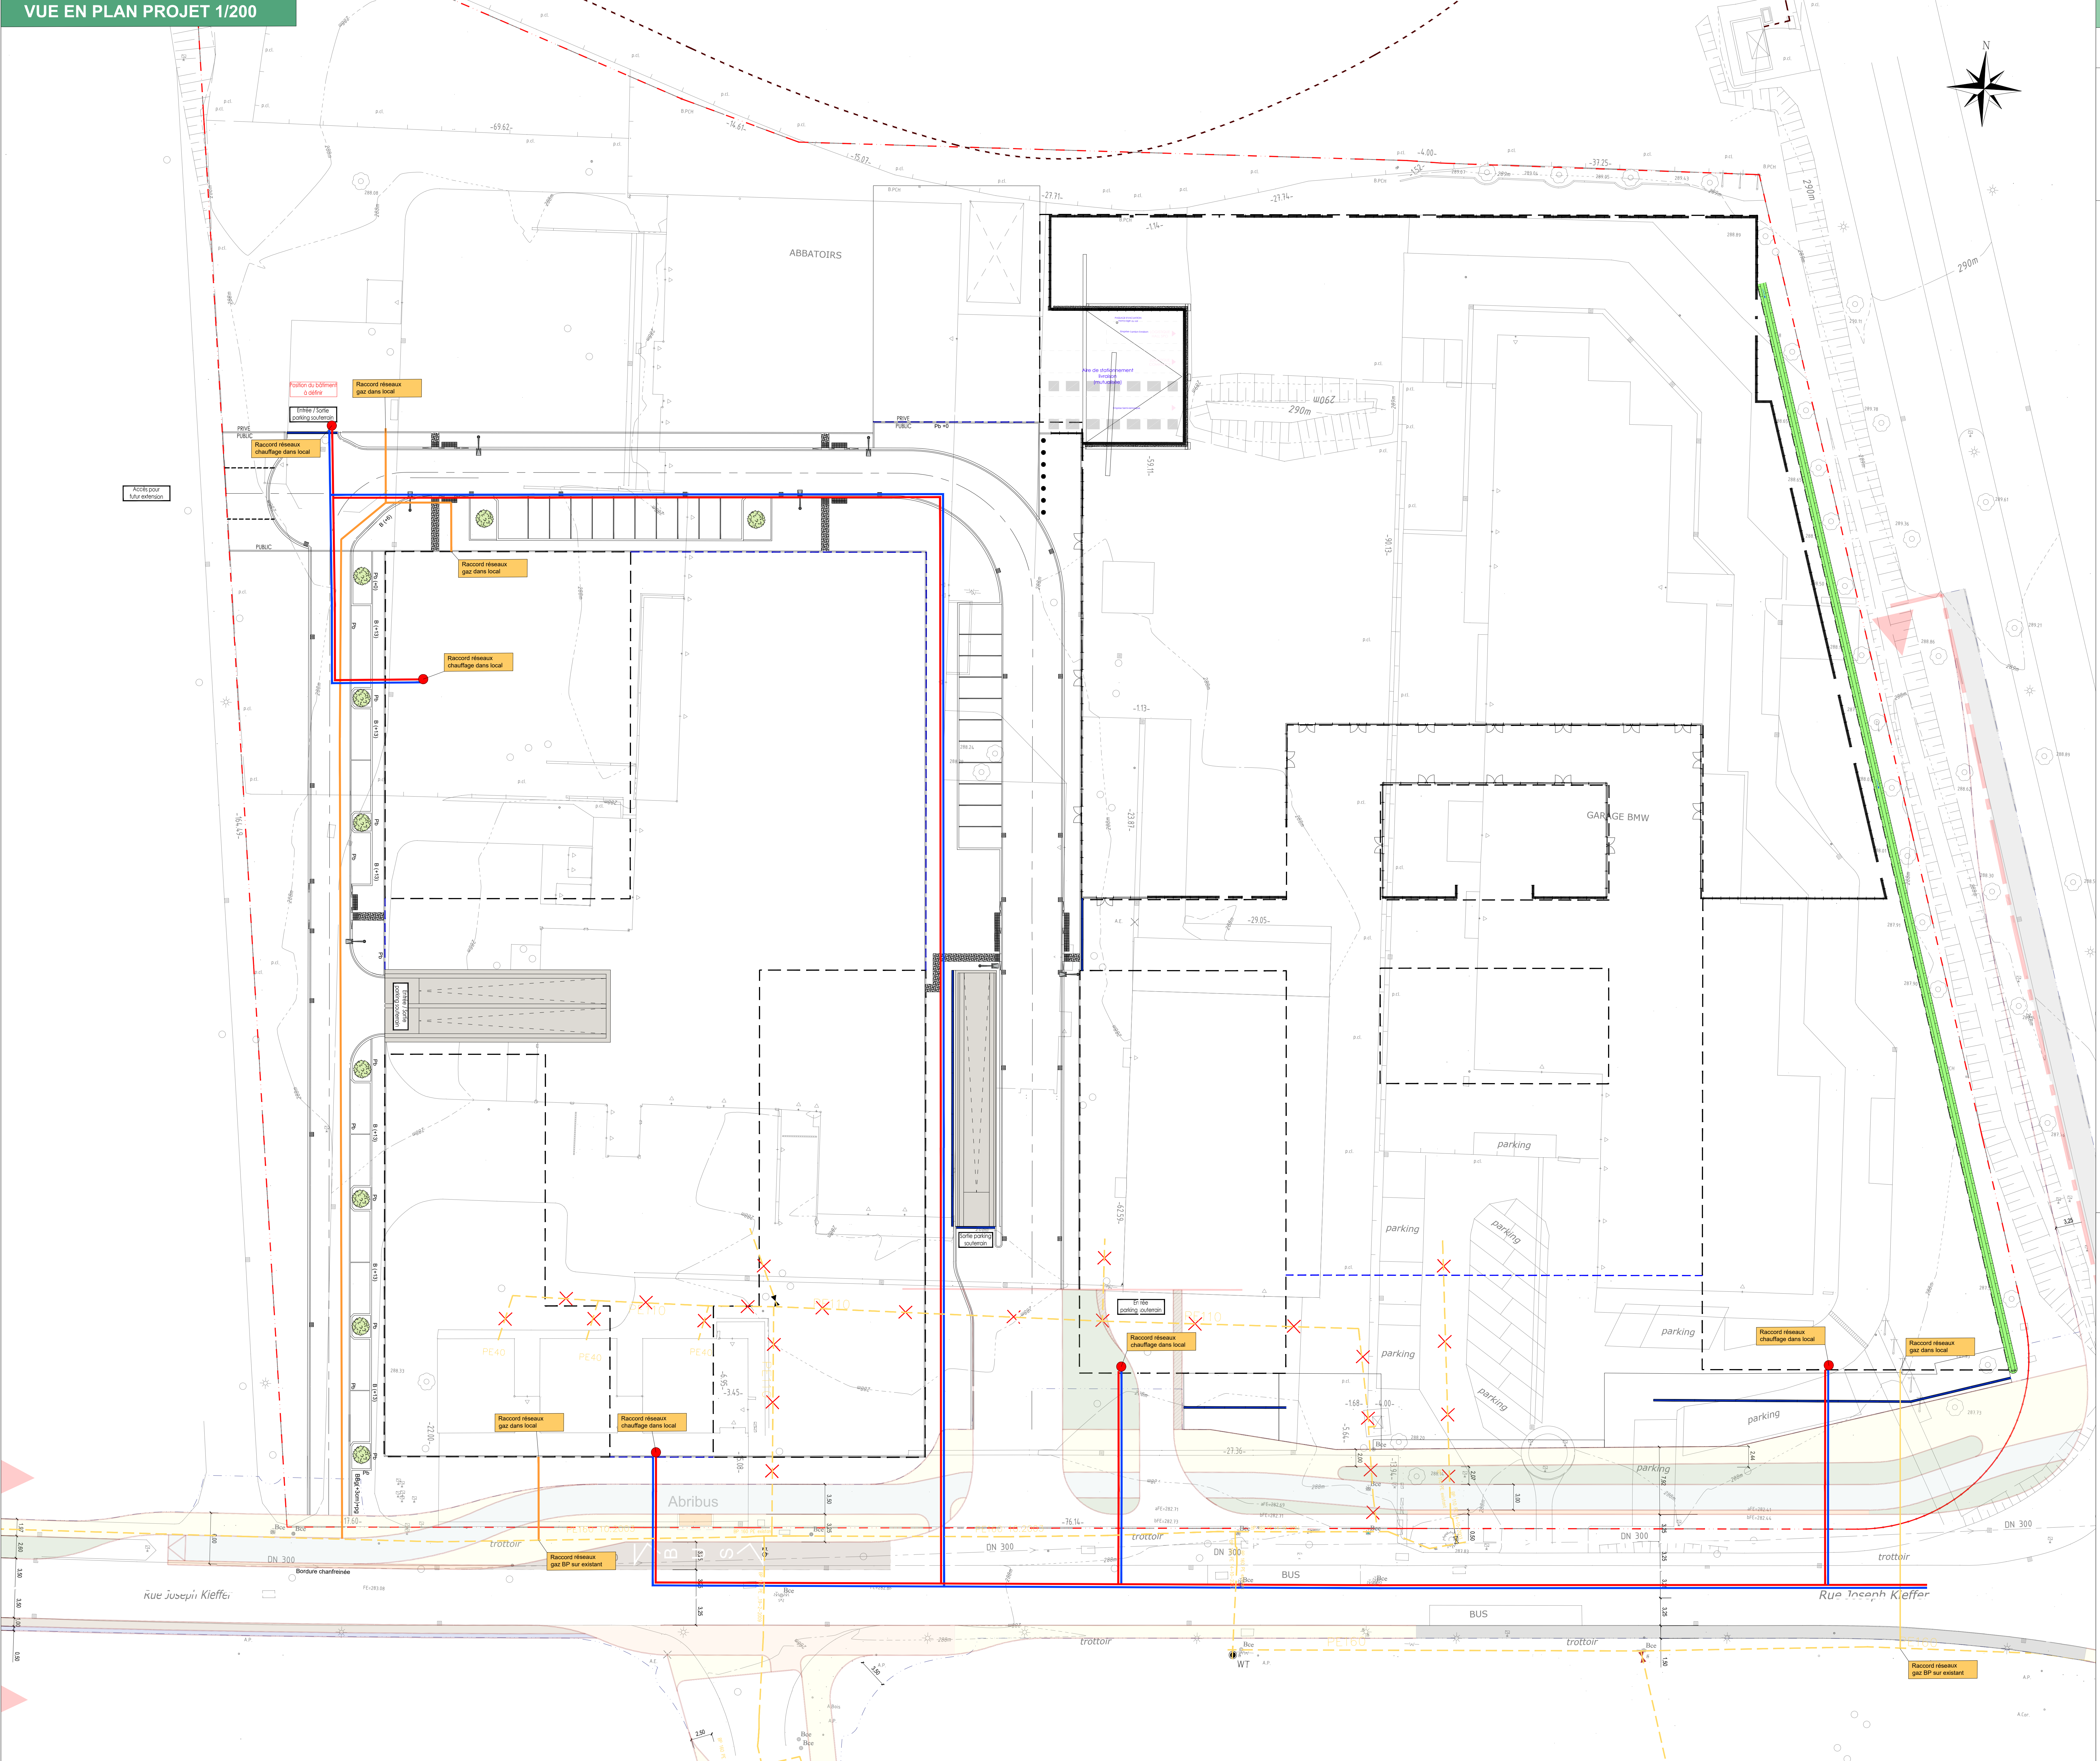

Maitrise d'Ouvrage	Maitrise d'Ouvrage délégué	Maitrise d'Ouvrage délégué
LANKEZ FONCIER SARL	tracel	ALIXOR
DOSSIER APD - AVANT PROJET DETAILLE - PHASE 1		
Maitrise d'Ouvre Architecturale (fr)	Quantity & Quality Surveyor	BE Statique
W&A ASSOCIATES SAS	QBuild	BE Expert feu
BE Techniques spéciales	BE Expert feu	BE Infrastructures
BE Payagiste	Bureau de Contrôle	Coordinateur SPS

ESCH SUR ALZETTE - LANKEZ
PROGRAMME MIXTE
CONSTRUCTION EN NEUF
PLAN DES RESEAUX
GAZ ET CHAUFFAGE

APD	EXT	BEI	01MAS	PDM	152	-	1/200	14/02/2022
-----	-----	-----	-------	-----	-----	---	-------	------------