
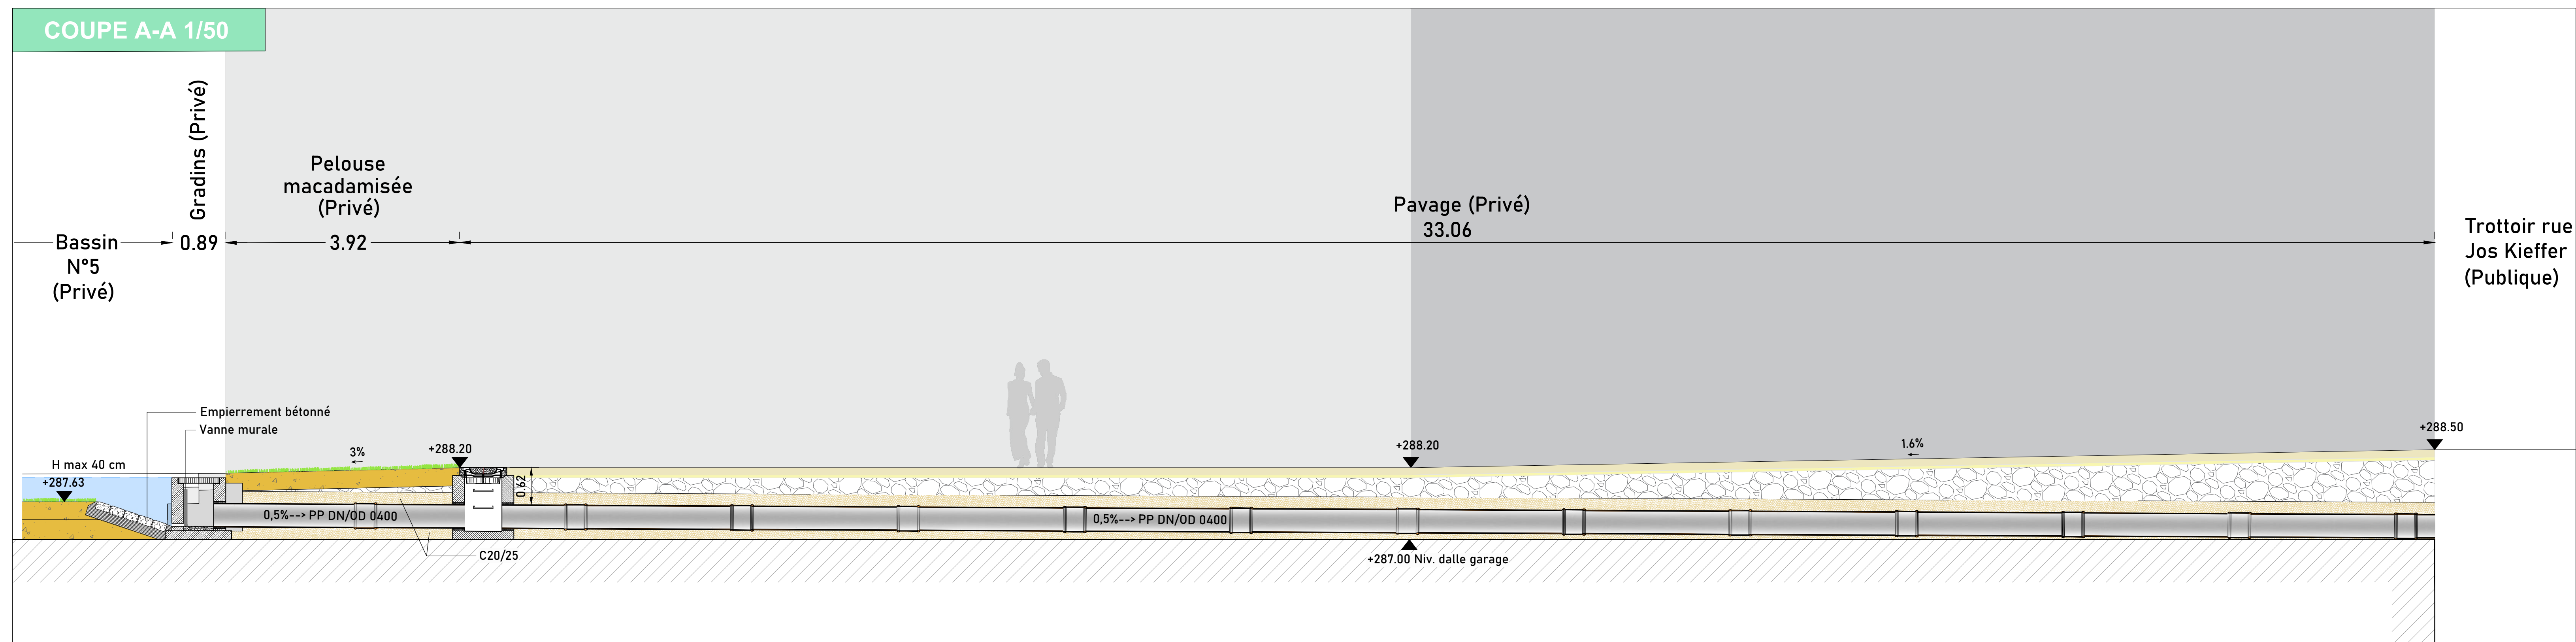


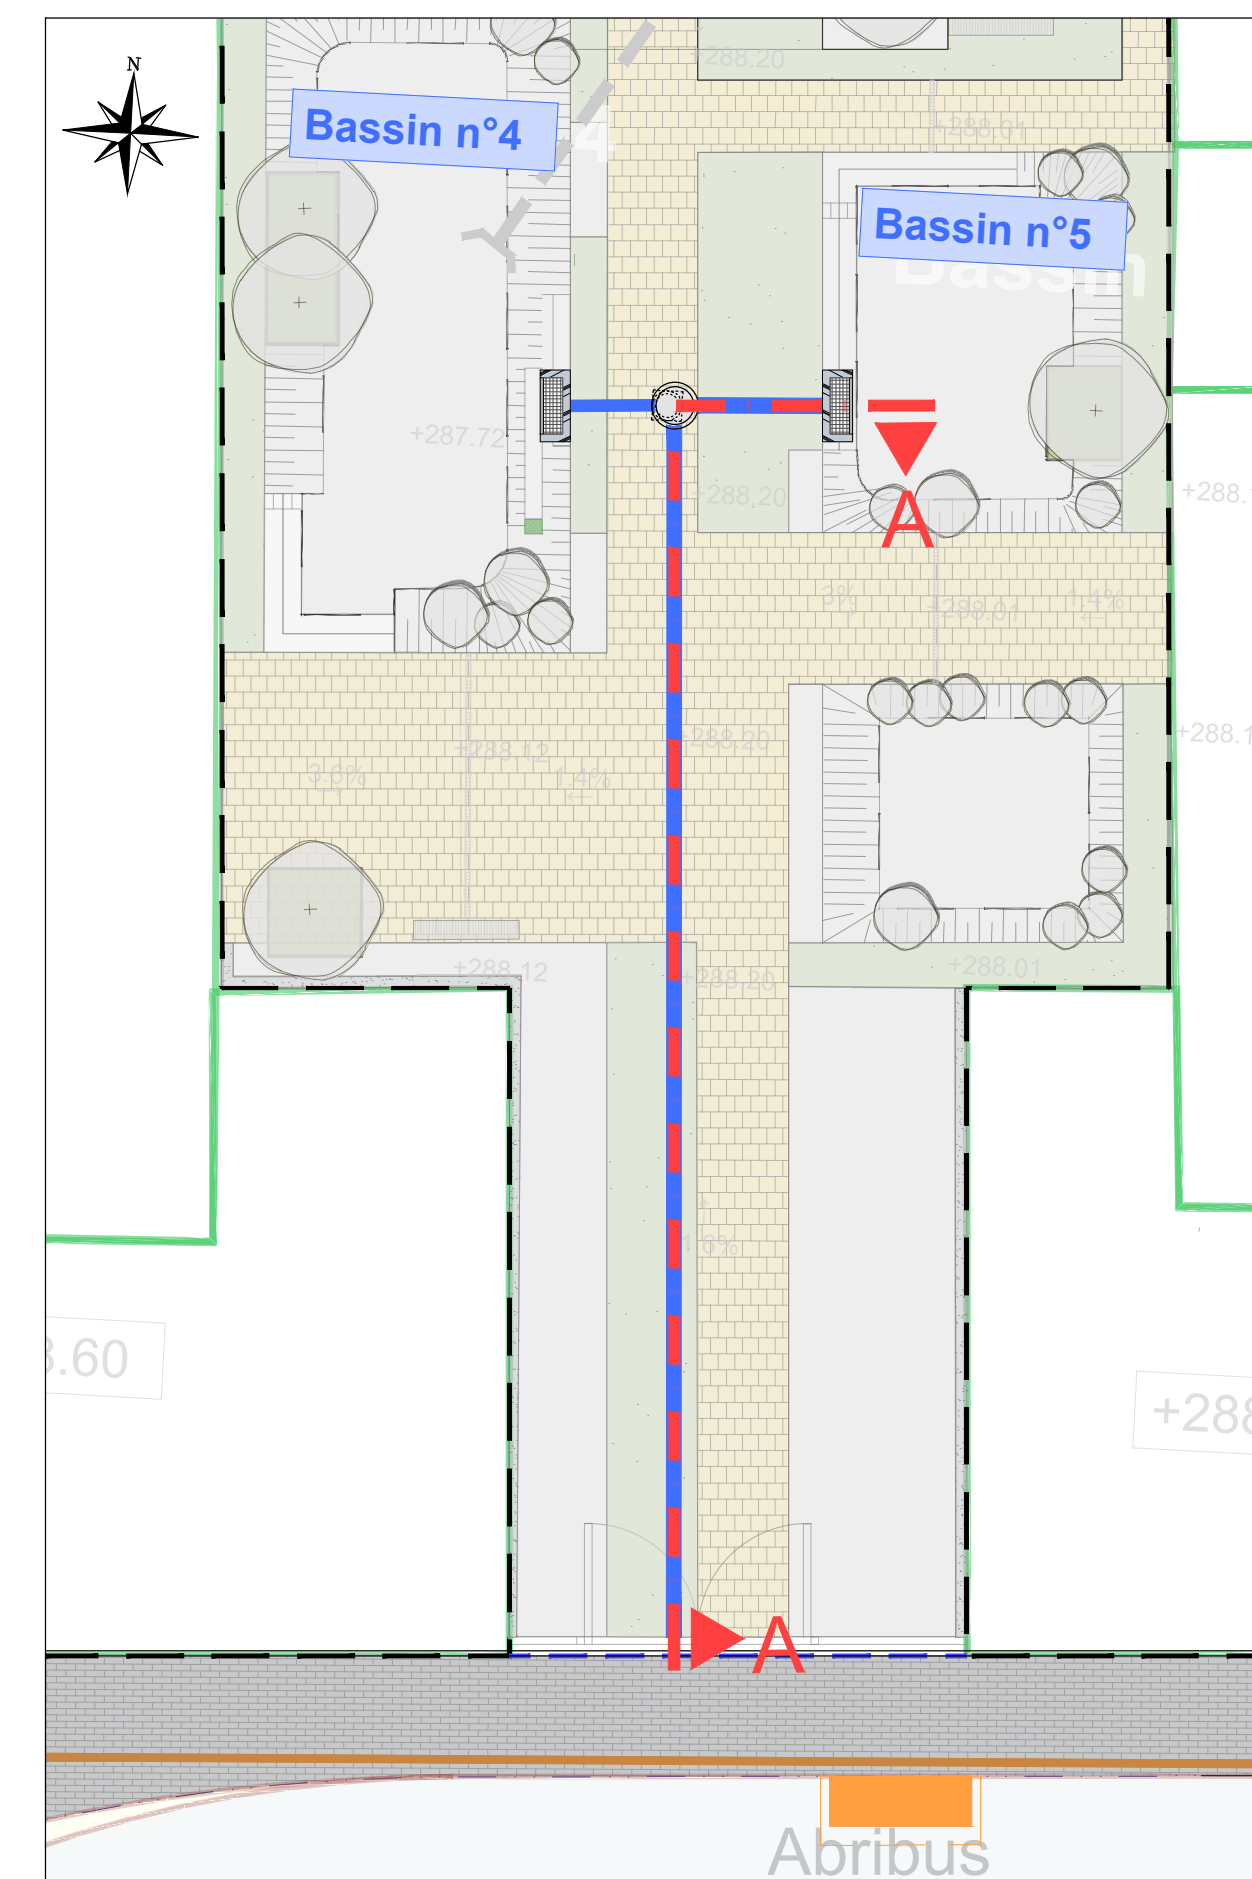

LEGENDE

 *Canalisation eaux pluviale projetée*

 *Regard eaux pluviales projeté
DN1000*

 *Ouvrage de régulation projeté*

Maîtrise d'Ouvrage	Maîtrise d'Ouvrage délégué	Maîtrise d'Ouvrage délégué
LANKELZ FONCIER SARL Zone Industrielle Rozech L-5289 SANDWEILER	tracol UNIVERSAL 6 Rue Jos. Kieffer L-4375 ESCH-SUR-ALZETTE, LUXEMBOURG Tél (+352) 24 58 58 1 E-mail: XXX	ATENOR KNOBBOURG 6 Rue d'Arden L-4399 WIRCHACH, LUXEMBOURG Tél (+352) 26 27 41 41 E-mail: info@atenor.lu

		
Maîtrise d'Oeuvre Architecturale (fr)  WILMOTTE & ASSOCIES SAS 68 Rue du Faubourg Saint Antoine 75012 PARIS FRANCE Tel (+33) 1 53 82 22 22 - Fax (+33) 1 43 44 17 17 E-mail: wilmotte@wanadoo.fr	Quantity & Quality Surveyor  18 rue de Thionville L-1515 CENTRALE, LUXEMBOURG Tel (+352) 26 39 30 30 - Fax (+352) 26 39 30 81 E-mail: info@qbuild.lu	BE Statique  Bureau d'Etudes & Assurances 4 rue Albert Simon L-1515 CENTRALE, LUXEMBOURG Tel (+352) 38 61 61 E-mail: info@bureau-d-e-a.lu
BE Techniques spéciales  Folgen & Associates Engineering S.A. 14 rue Robert Schuman L-2251 LUTTRENGEN Tel (+352) 49 41 31 E-mail: folgen@foll.lu	BE Expert feu  ENERGIE ET ENVIRONNEMENT 15 rue d'Esch L-1461 LUTTRENGEN Tel (+352) 22 22 22 E-mail: info@energieenv.lu	BE Infrastructures  LOEPFEL SA 4 rue Albert Simon L-1515 CENTRALE, LUXEMBOURG Tel (+352) 38 61 61 E-mail: info@loepfel.lu
BE Paysagiste  MERSCH 10 rue de la République 1050 BRUXELLES Tel (+32) 22 361 200 E-mail: office@merc.lu	Bureau de Controle  CEC 1 rue d'Agathe L-1205 METTBERG Tel (+352) 37 18 61 68 E-mail: cec@cec.lu	Coordinateur SPS  lux cbc 17 rue de la République L-1046 Luxembourg Tel (+352) 59 58 66 - Fax (+352) 59 59 63 E-mail: secret@luxcbc.lu

ESCH SUR ALZETTE - LANKELZ
PROGRAMME MIXTE
CONSTRUCTION EN NEUF
Rue Jos. Kieffer L-1178 ESCH-SUR-ALZETTE, LUXEMBOURG
Plan d'assainissement
Coupe axe pluviale aval -
bassins n°4 & 5

PAGE	UNIT	DISCIPLINE		TITRE	Niveau	NUMERO	INDICE		Echelle	Date
APD	EXT	BEI		03_CPE	PDM	123	-		1: 20	27/04/2022