


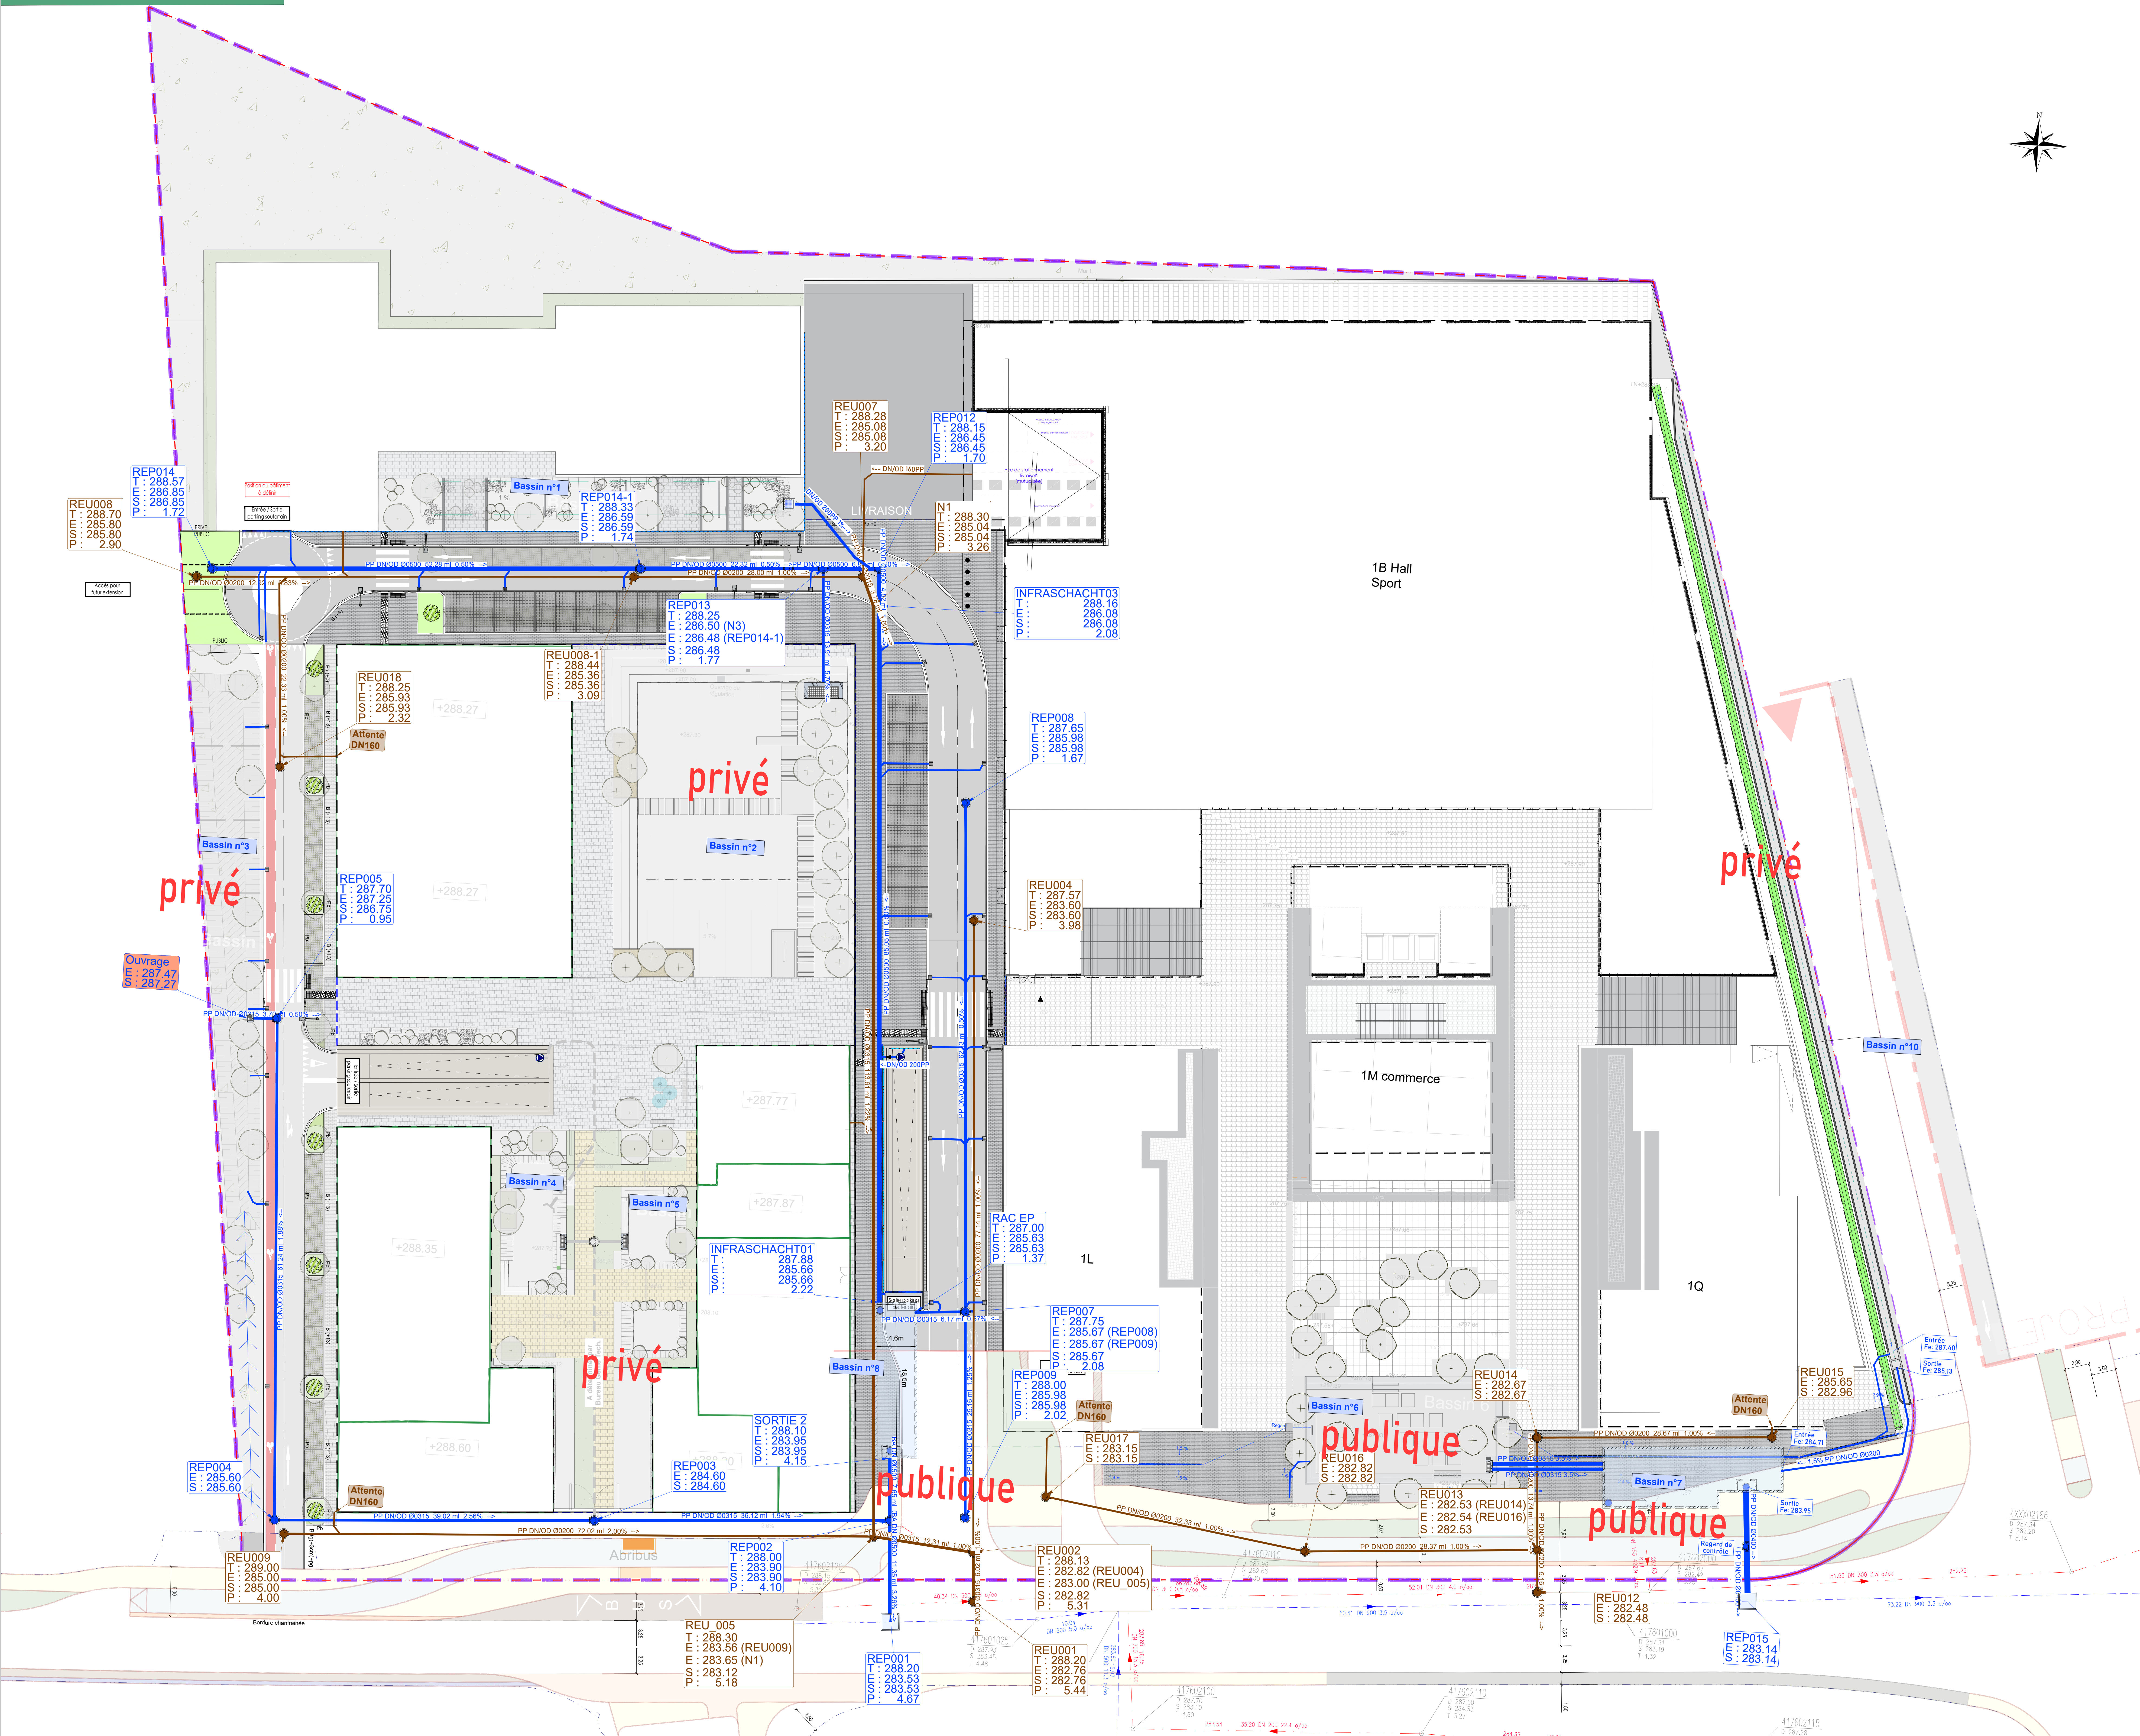

LEGENDE

Assainissement: existant

- Canalisation eaux pluviales existante
- Canalisation eaux usées existante
- Canalisation eaux pluviales existante (à supprimer)
- Canalisation eaux usées existante (à supprimer)

Assainissement: projeté

- Caniveau à grille projeté
- Canalisation eaux pluviale projetée
- Canalisation eaux usées projetée (DN à définir)

REGARD

- REGARD 001
T : 232.83
Re : 230.53
Rs : 230.53
P : 2.30
- REGARD 001
T : 232.83
Re : 230.53
Rs : 230.53
P : 2.30

REGARD

- REGARD 001
T : 232.83
Re : 230.53
Rs : 230.53
P : 2.30
- REGARD 001
T : 232.83
Re : 230.53
Rs : 230.53
P : 2.30

Bassin enterré de rétention d'eaux pluviales projeté

Station de pompage

Canalisation eaux pluviale projetée (intérieur)

Délimitation projets Lankelz / PCH

Ouvrage de régulation

Descente eau de toiture

Regard EU/EP Ø1800 type "Infra"

Maîtrise d'Ouvrage

Maîtrise d'Ouvrage délégué

Maîtrise d'Ouvrage délégué

DEMANDE D'AUTORISATION DE CONSTRUIRE

Maîtrise d'Ouvrage Architecturale (fr)

Maîtrise d'Ouvrage Architecturale (lux)

BE Statique

BE Techniques spéciales

BE Expert feu

BE Infrastructures

BE Paysagiste

Bureau de Contrôle

Coordinateur SPS

EN ATTENTE DESIGNATION