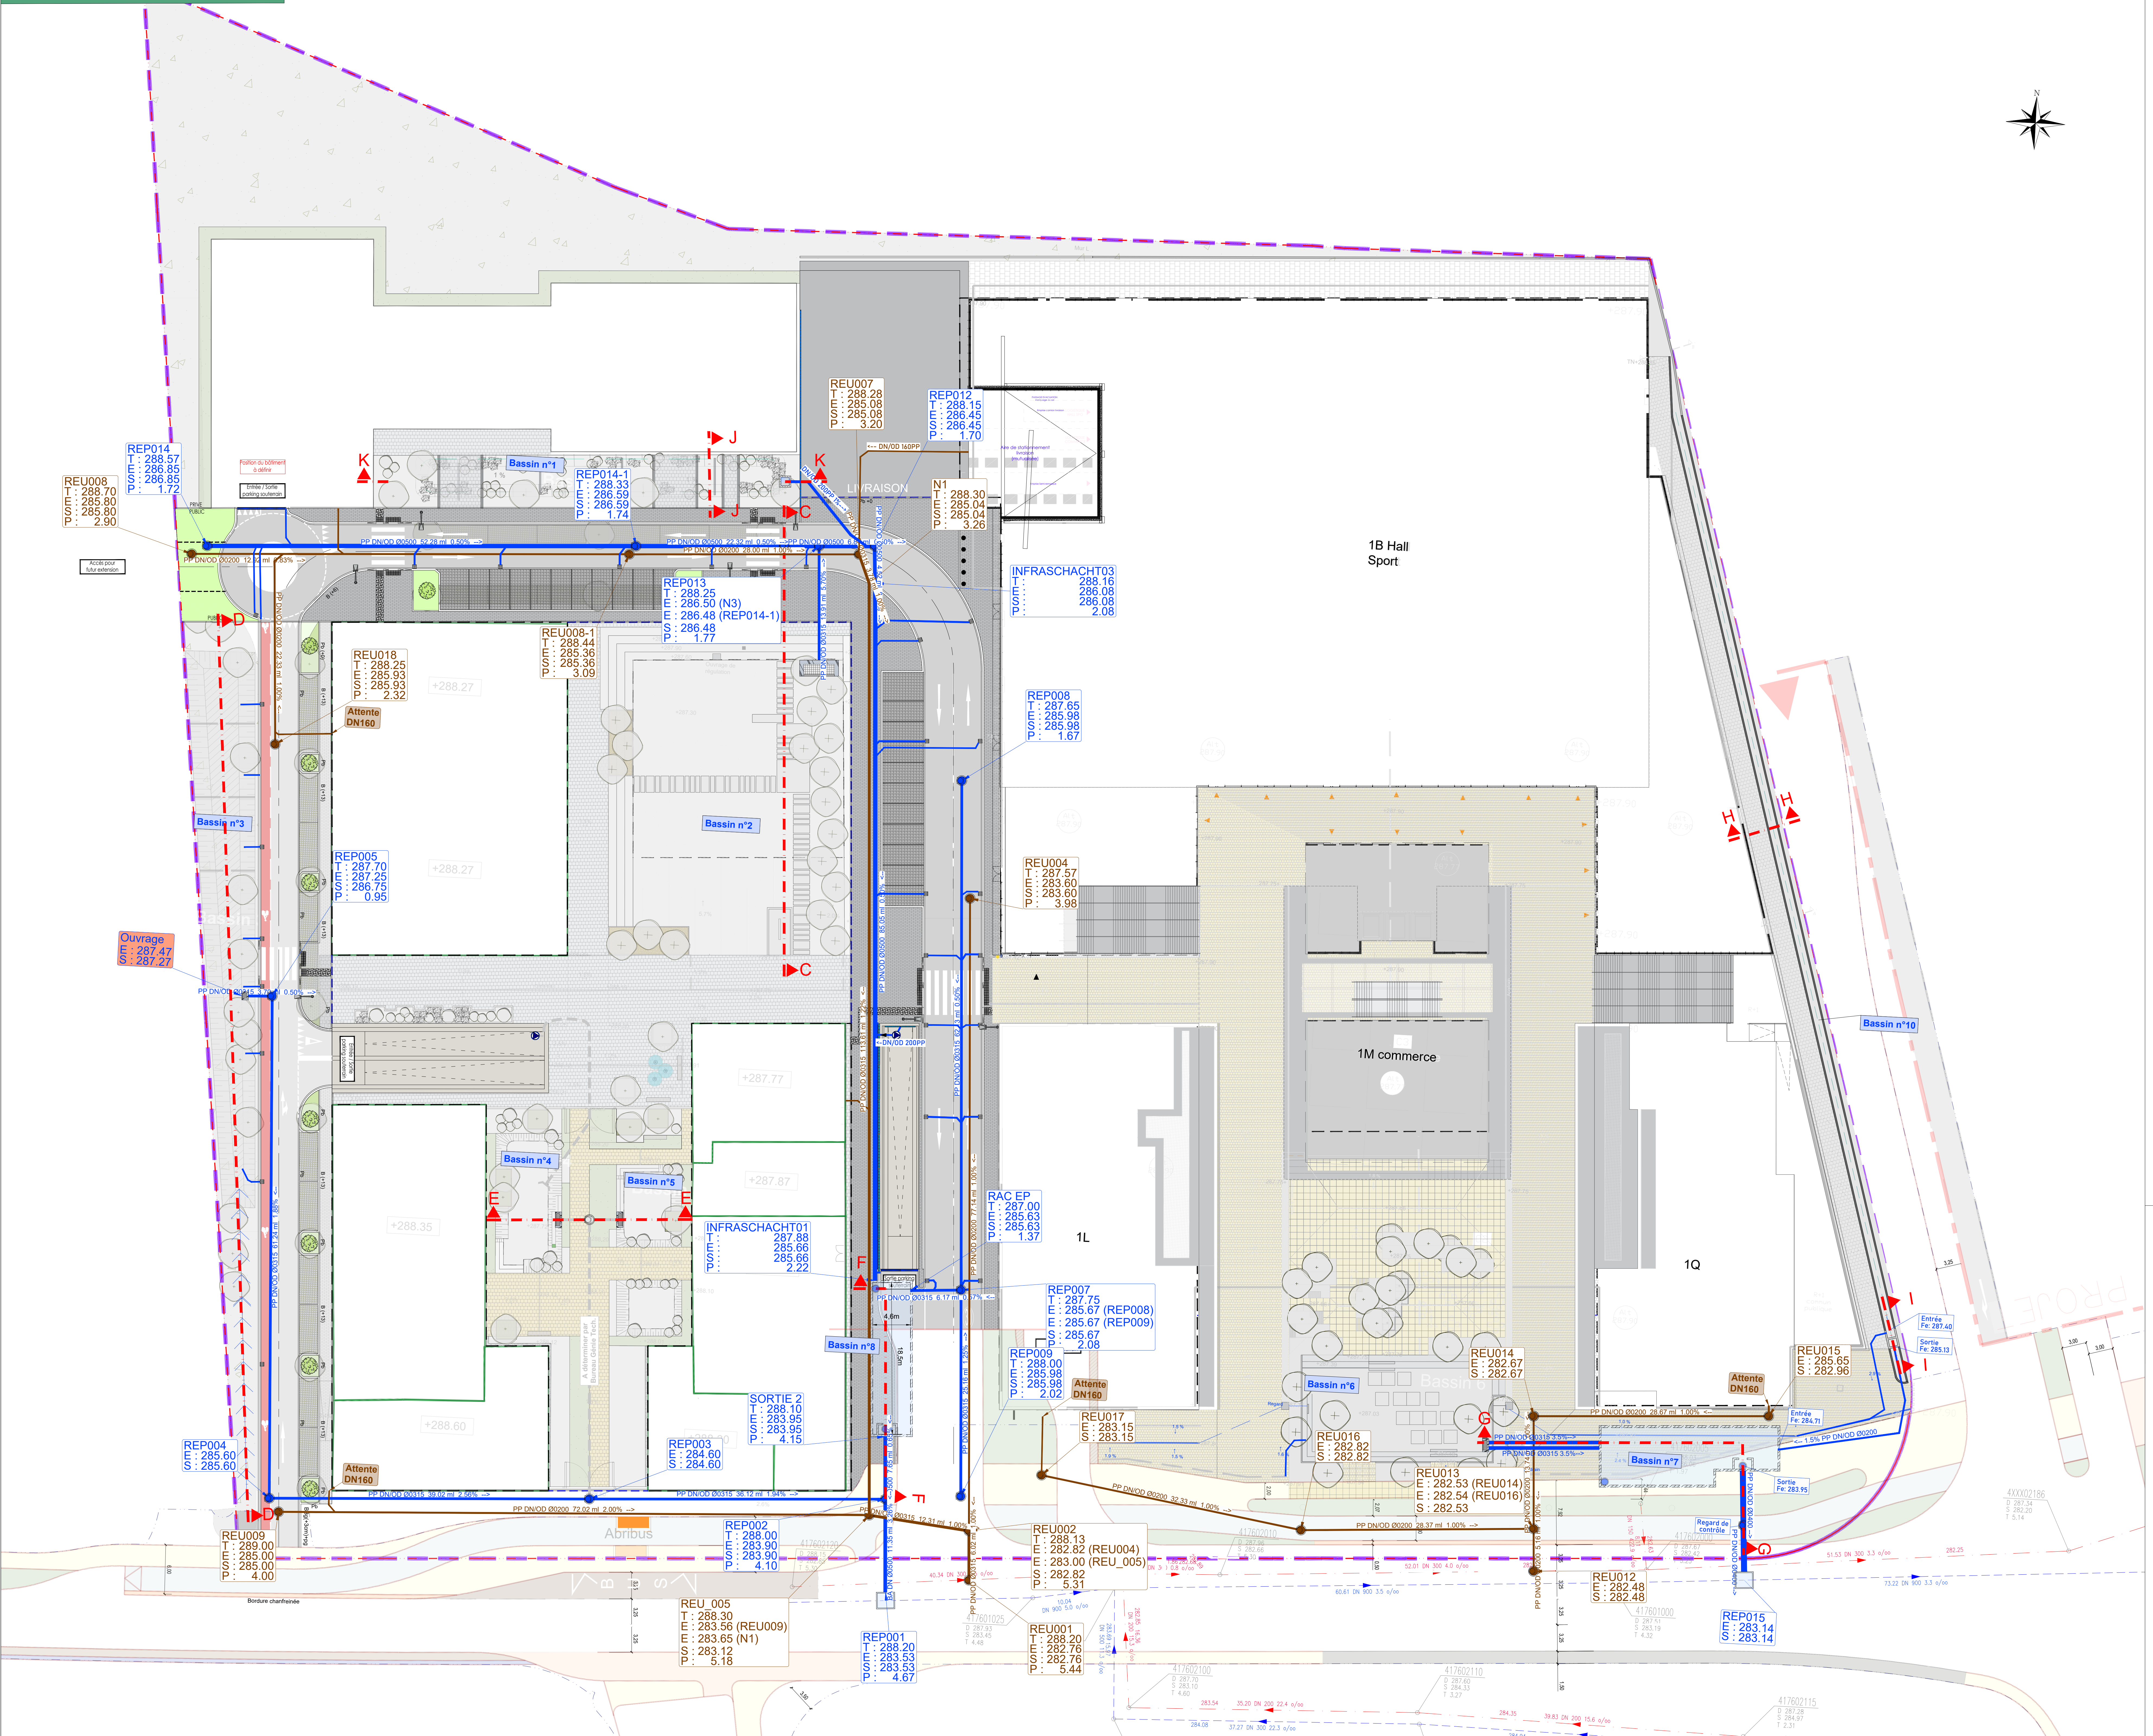


LEGENDE

Assainissement: existant

Canalisation eaux pluviales existante
Canalisation eaux usées existante

Assainissement: projeté

Caniveau à grille projeté
Canalisation eaux pluviale projetée
Canalisation eaux usées projetée

REG001
T : 232.83
Re: 230.53
Rs: 230.53
P : 2.30

REU001
T : 232.83
Re: 230.53
Rs: 230.53
P : 2.30

Bassin enterré de rétention
d'eaux pluviales projeté

Station de pompage

Canalisation eaux pluviale projetée
(intérieur et des ilots)

Délimitation projets
Lankelz / PCH

Ouvrage de régulation

Regard EU/EP Ø1800
type "Infra"

Sens évacuation eaux pluviales

Maîtrise d'Ouvrage	Maîtrise d'Ouvrage délégué	Maîtrise d'Ouvrage délégué
LANKELZ FONCIER SARL	tracot	ATEOR
DOSSIER APD - AVANT PROJET DETAILLE - PHASE 1		
Maîtrise d'Ouvrage Architecturale (I)	Quantity & Quality Surveyor	BE Statique
W&A W&A ET ASSOCIES SAS	QBuild	BE Expert feu
BE Techniques spéciales	BE Expert feu	BE Infrastructures
BE Paysagiste	Bureau de Contrôle	Coordinateur SPS