


- Altitude projetés
- Courbe de niveau 0.50m
- Courbe de niveau 0.10m

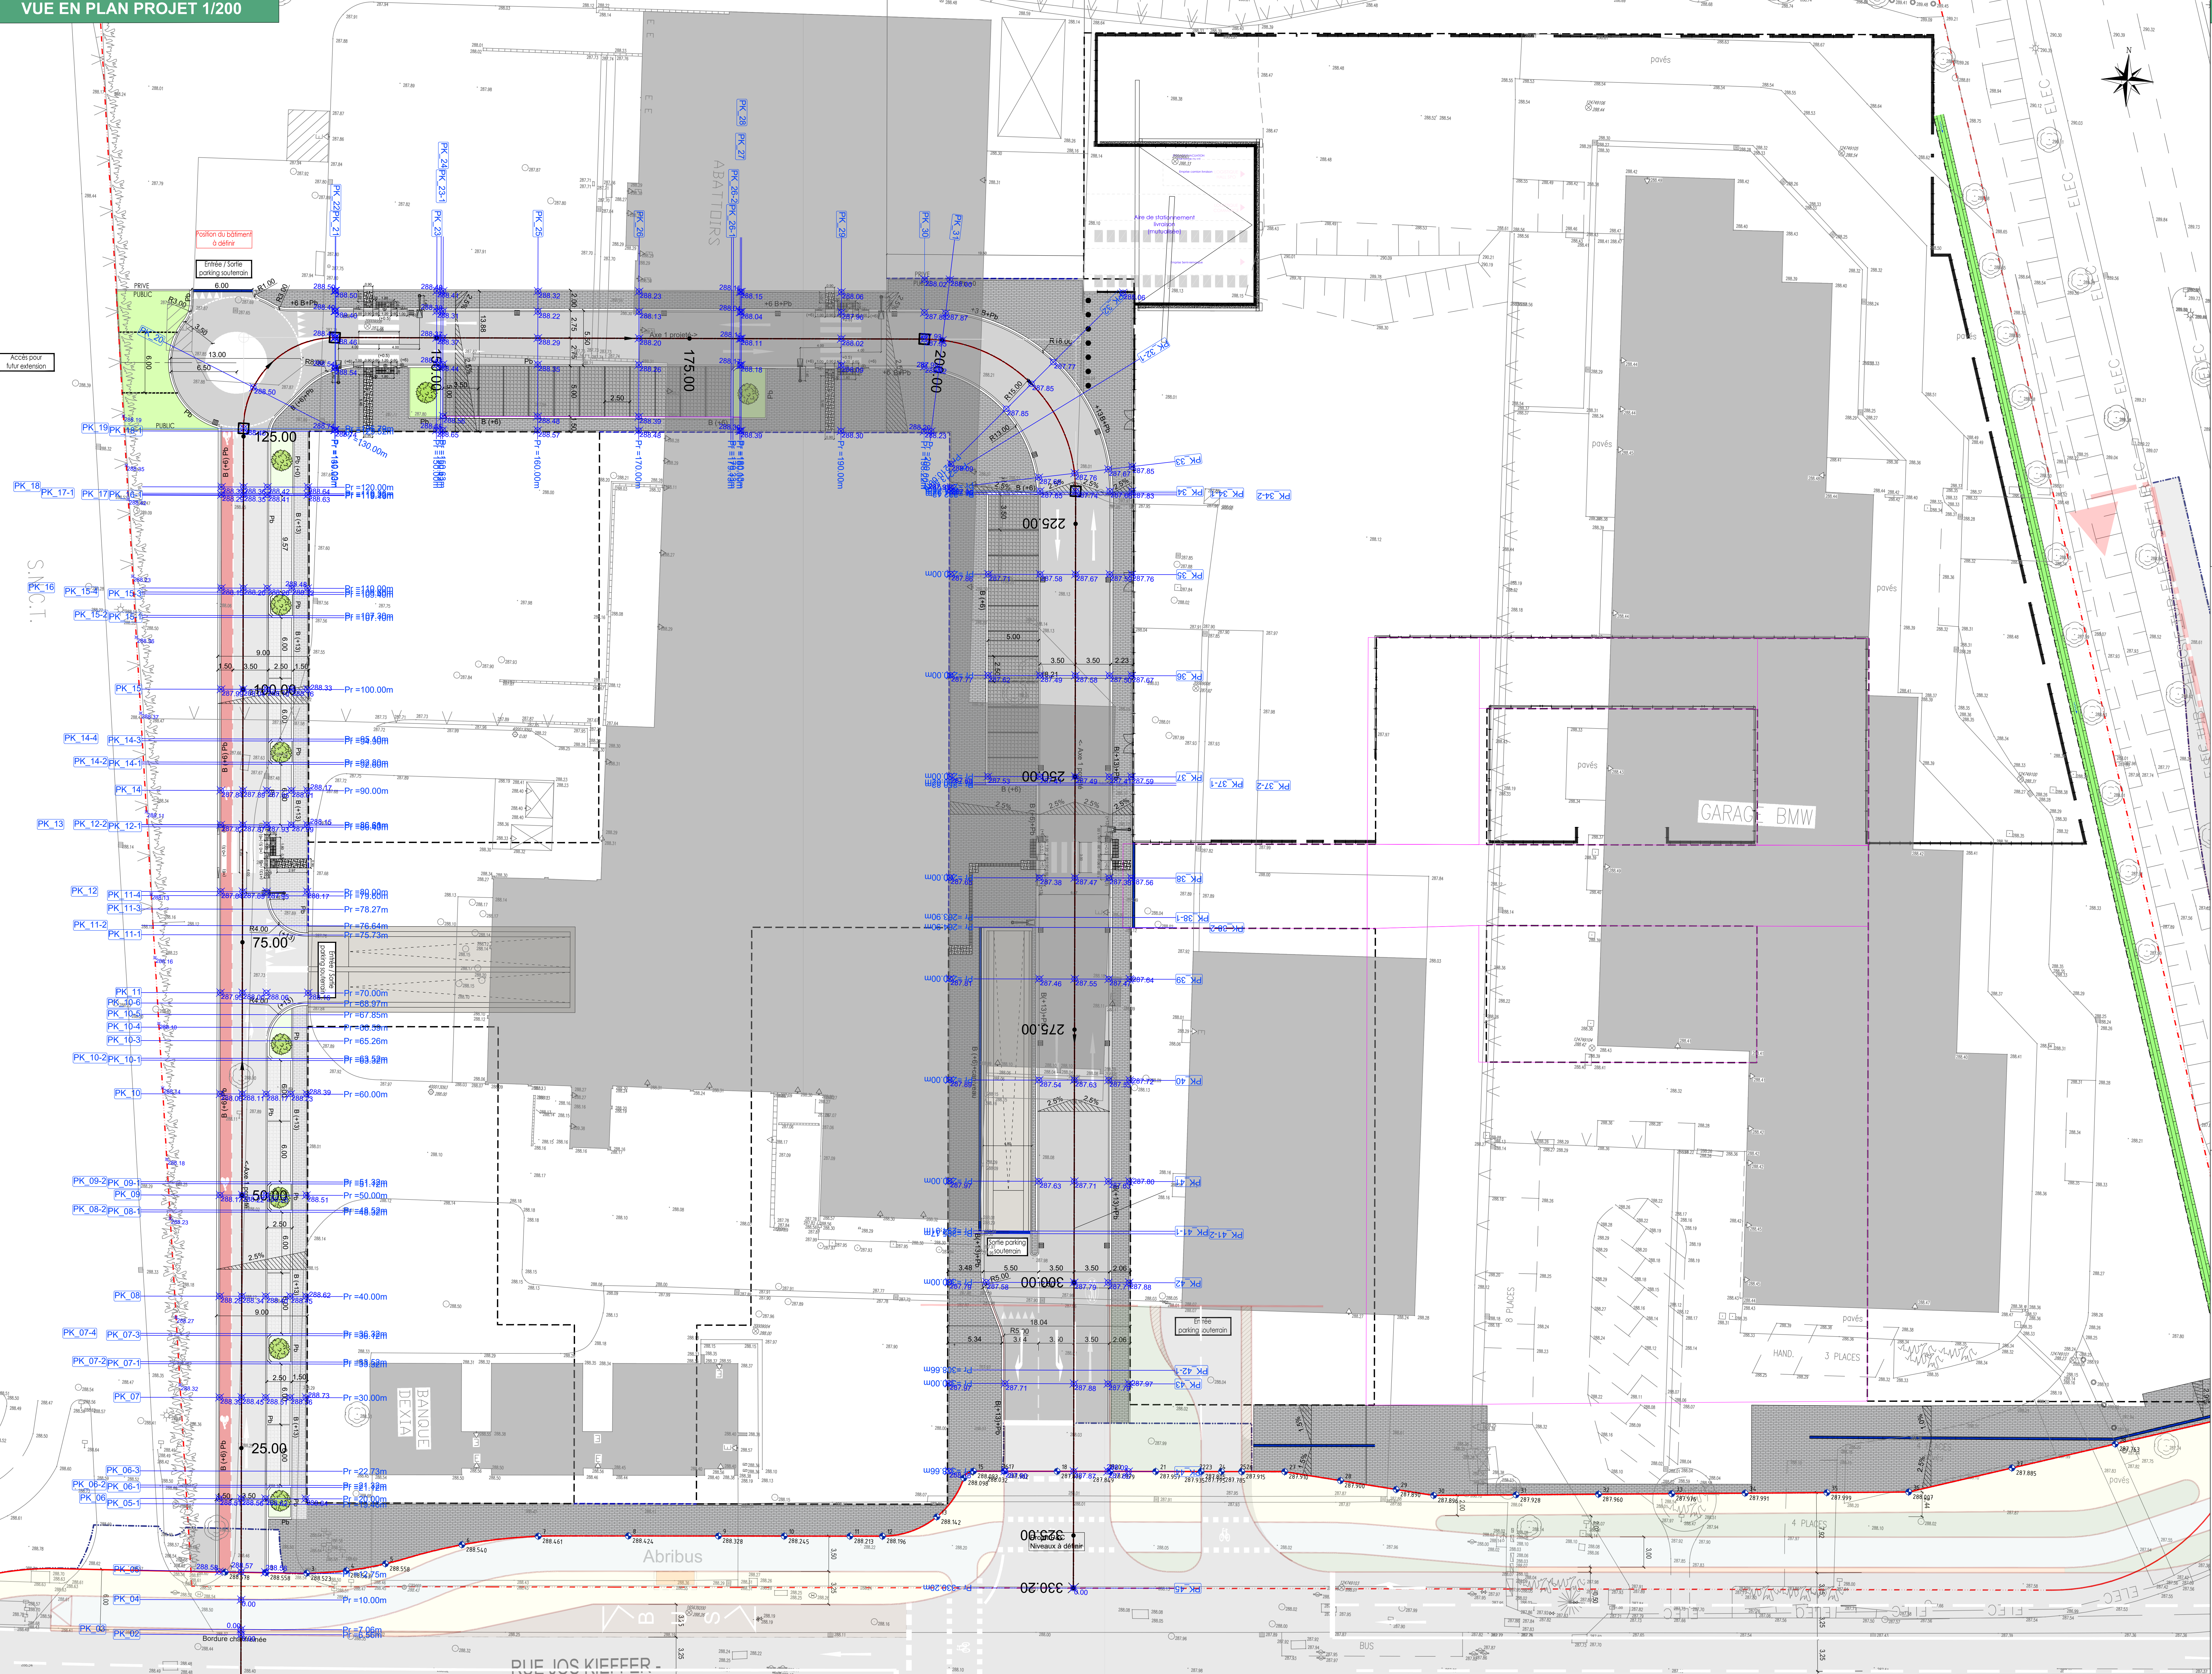

Nota :  
- Le raccordement sur la rue J. KIEFFER ne fait pas partie du projet LUXPLAN.  
(Plan Schroeder n°20200373\_XREF\_BLOCK\_PROJET\_Lankelz\_20220121  
date du 21/01/2022)

|   |   |   |
|---|---|---|
| Maitrise d'Ouvrage<br><b>LANKELZ FONCIER SARL</b><br>10000 Luxembourg<br>Tél: +352 26 11 11 11<br>Fax: +352 26 11 11 11                                | Maitrise d'Ouvrage délégué<br><b>tracot</b><br>10000 Luxembourg<br>Tél: +352 26 11 11 11<br>Fax: +352 26 11 11 11     | Maitrise d'Ouvrage délégué<br><b>ABNOR</b><br>10000 Luxembourg<br>Tél: +352 26 11 11 11<br>Fax: +352 26 11 11 11      |
| DOSSIER APD - AVANT PROJET DETAILLE - PHASE 1   |   |   |
| Maitrise d'Ouvre Architecturale (M)<br><b>W&amp;A VENOTTE &amp; ASSOCIES SAS</b><br>10000 Luxembourg<br>Tél: +352 26 11 11 11<br>Fax: +352 26 11 11 11 | Quantity & Quality Surveyor<br><b>QBuild</b><br>10000 Luxembourg<br>Tél: +352 26 11 11 11<br>Fax: +352 26 11 11 11    | BE Statique<br><b>BE Statique</b><br>10000 Luxembourg<br>Tél: +352 26 11 11 11<br>Fax: +352 26 11 11 11               |
| BE Techniques spéciales<br><b>BE Techniques spéciales</b><br>10000 Luxembourg<br>Tél: +352 26 11 11 11<br>Fax: +352 26 11 11 11                        | BE Expert feu<br><b>BE Expert feu</b><br>10000 Luxembourg<br>Tél: +352 26 11 11 11<br>Fax: +352 26 11 11 11           | BE Infrastructures<br><b>BE Infrastructures</b><br>10000 Luxembourg<br>Tél: +352 26 11 11 11<br>Fax: +352 26 11 11 11 |
| BE Paysagiste<br><b>BE Paysagiste</b><br>10000 Luxembourg<br>Tél: +352 26 11 11 11<br>Fax: +352 26 11 11 11                                            | Bureau de Contrôle<br><b>Bureau de Contrôle</b><br>10000 Luxembourg<br>Tél: +352 26 11 11 11<br>Fax: +352 26 11 11 11 | Coordinateur SPS<br><b>Coordinateur SPS</b><br>10000 Luxembourg<br>Tél: +352 26 11 11 11<br>Fax: +352 26 11 11 11     |

ESCH SUR ALZETTE - LANKELZ  
PROGRAMME MIXTE  
CONSTRUCTION EN NEUF

PLAN GENERAL DE VOIRIE  
NIVELLEMENT

|     |     |     |       |     |     |   |       |           |
|-----|-----|-----|-------|-----|-----|---|-------|-----------|
| APD | EXT | BEI | 01MAS | PDM | 135 | B | 1/200 | 0003/2022 |
|-----|-----|-----|-------|-----|-----|---|-------|-----------|