

RESEAUX EXISTANTS -SEM-(éclairage et caméra)


Câble BT NYY 4x16mm²

RESEAUX EXISTANTS - ELEC P&C

Gaines électricité moyenne tension (MT)

Gaines électricité basse tension (BT)

Gaines électricité à supprimer

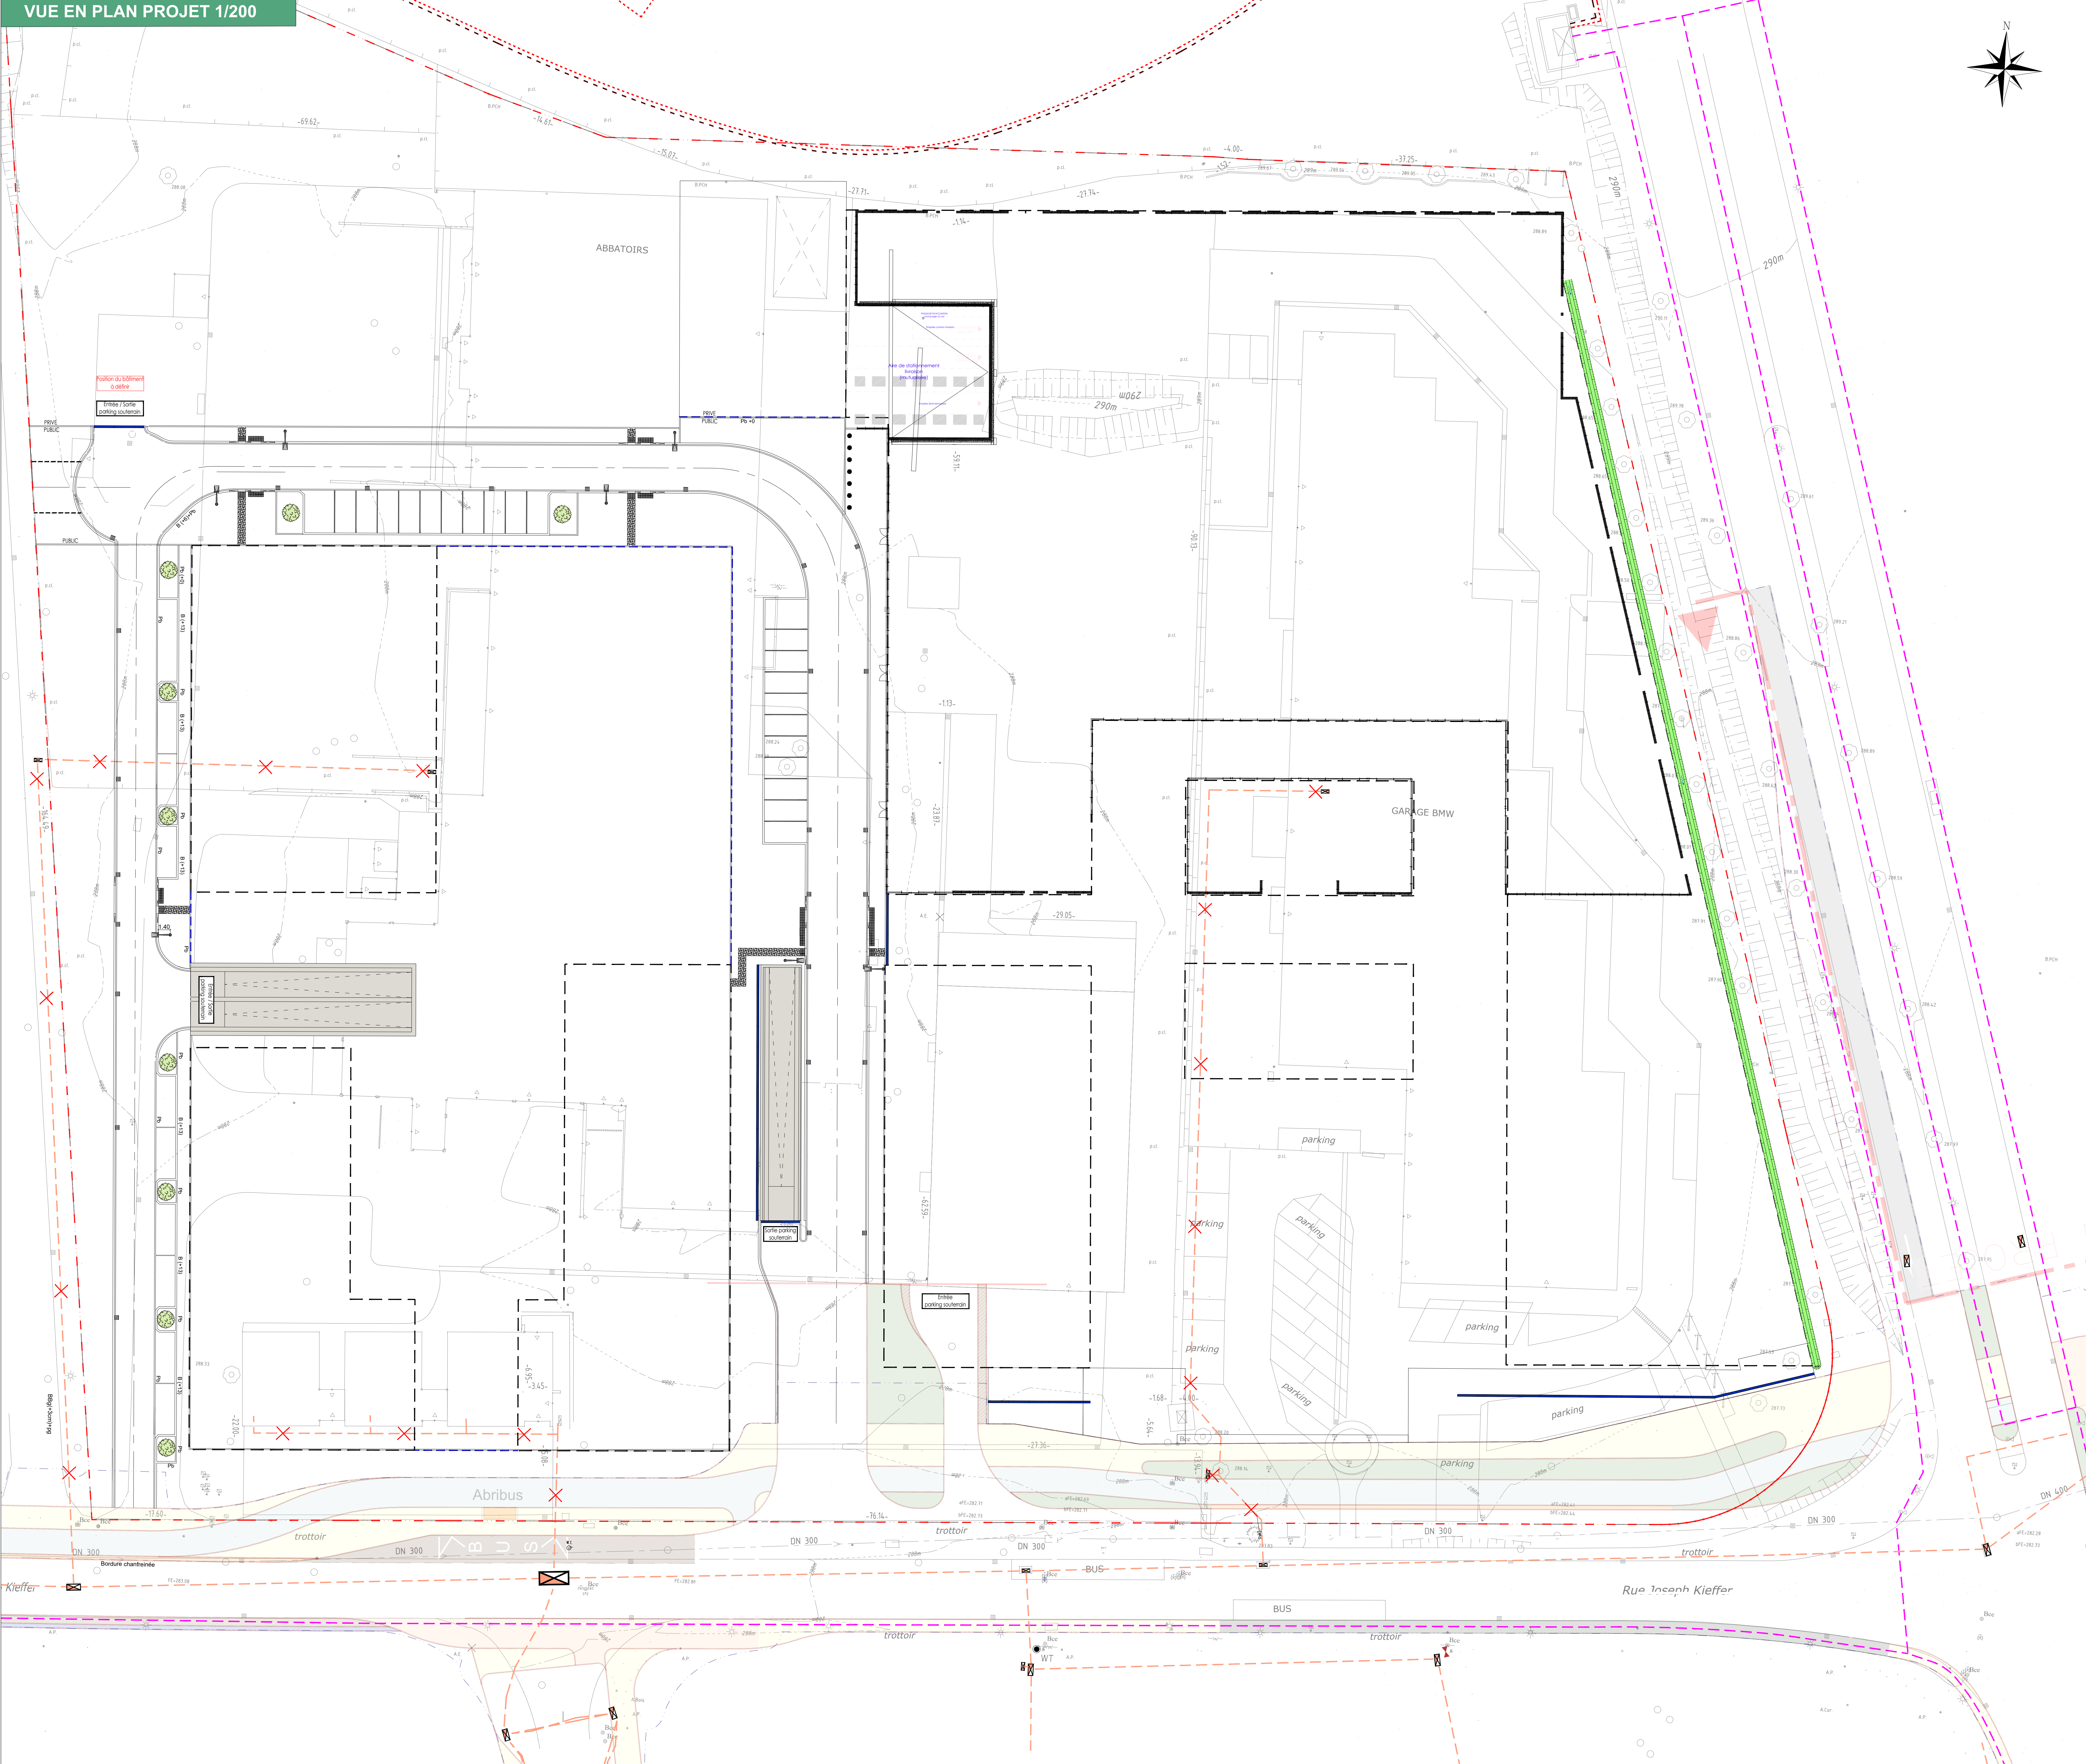

Maitrise d'Ouvrage LANKEZ FONCIER SARL 100 rue de la République 54000 NANCY Tél : 03 83 33 33 33 Email : info@lankez.fr	Maitrise d'Ouvrage délégué tracol 10 rue de la République 54000 NANCY Tél : 03 83 33 33 33 Email : info@tracol.fr	Maitrise d'Ouvrage délégué ALIXOR 10 rue de la République 54000 NANCY Tél : 03 83 33 33 33 Email : info@alixor.fr
DOSSIER APD - AVANT PROJET DETAILLE - PHASE 1		
Maitrise d'Ouvre Architecturale (fr) WUOTTE & ASSOCIES SAS 10 rue de la République 54000 NANCY Tél : 03 83 33 33 33 Email : info@wuotte.fr	Quantity & Quality Surveyor QBuild 10 rue de la République 54000 NANCY Tél : 03 83 33 33 33 Email : info@qbuild.fr	BE Statique ALIXOR 10 rue de la République 54000 NANCY Tél : 03 83 33 33 33 Email : info@alixor.fr
BE Techniques spéciales Experte & Services Engineering S.A. 10 rue de la République 54000 NANCY Tél : 03 83 33 33 33 Email : info@experte.fr	BE Expert feu EXPERTISE & ENVIRONNEMENT 10 rue de la République 54000 NANCY Tél : 03 83 33 33 33 Email : info@expertise.fr	BE Infrastructures ALIXOR 10 rue de la République 54000 NANCY Tél : 03 83 33 33 33 Email : info@alixor.fr
BE Paysagiste MERCIER 10 rue de la République 54000 NANCY Tél : 03 83 33 33 33 Email : info@mercier.fr	Bureau de Contrôle CCC 10 rue de la République 54000 NANCY Tél : 03 83 33 33 33 Email : info@ccc.fr	Coordinateur SPS ALIXOR 10 rue de la République 54000 NANCY Tél : 03 83 33 33 33 Email : info@alixor.fr

ESCH SUR ALZETTE - LANKEZ
PROGRAMME MIXTE
CONSTRUCTION EN NEUF
Corderie de la Manufacture Née et la Rue des Kieffer L-4718 ESCH-SUR-ALZETTE, LUXEMBOURG
PLAN DES RESEAUX
RESEAUX P&C

PHASE	LOT	DATE	TYPE	REVISION	REVISION	REVISION	REVISION	REVISION	REVISION
APD	EXT	BEI	01MAS	PDM	155	-	1/200	14022022	