


Profil : AXE_PRINCIPAL
Echelle en X : 1/250
Echelle en Y : 1/100

PC : 280.00 m

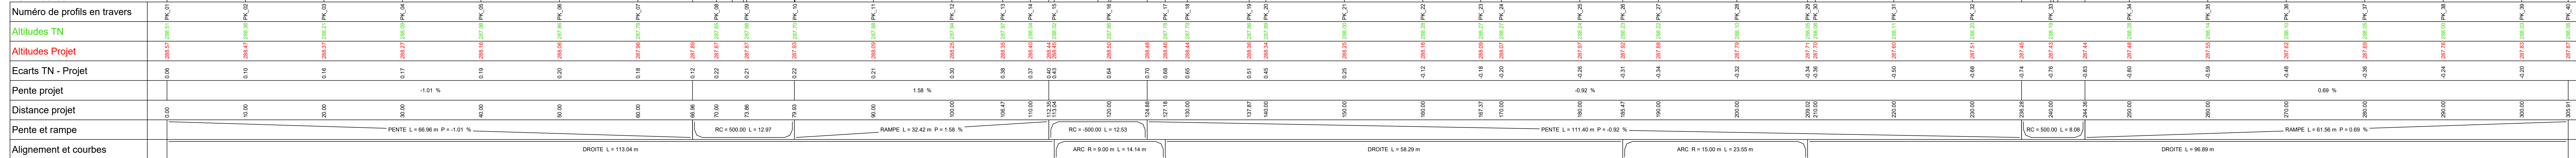

Maîtrise d'Ouvrage
LANKELZ FONCIER SARL
Zone Industrielle Rösch
L-1309 SANWELDER

Maîtrise d'Ouvrage délégué
tracolo
8 Rue Jos Kieffer
L-1476 ESCH-SUR-ALZETTE, LUXEMBOURG
Tél : (+352) 26 27 60 1
E-mail : info@tracolo.lu

Maîtrise d'Ouvrage délégué
AENOR
6 Rue d'Arden
L-1476 ESCH-SUR-ALZETTE, LUXEMBOURG
Tél : (+352) 26 27 60 1
E-mail : info@tracolo.lu



Maîtrise d'Ouvre Architecturale (fr)
WILMOTTE & ASSOCIES SAS
68 Rue du Faubourg Saint Antoine
75012 PARIS, FRANCE
Tél : (+33) 1 53 02 32 32 - Fax : (+33) 1 43 44 17 11
E-mail : wilmotte@wilmotte.fr

Quantity & Quality Surveyor
Build
18 rue de l'Industrie
L-1476 SANWELDER, LUXEMBOURG
Tél : (+352) 26 30 30 - Fax : (+352) 26 30 30 81
E-mail : info@build.lu

BE Statique
ESCH-SUR-ALZETTE
4 rue Albert Simon
L-1476 SANWELDER, LUXEMBOURG
Tél : (+352) 26 30 30
E-mail : info@esch-sur-alzette.lu

BE Techniques spéciales
Folgen & Associates Engineering S.A.
14 rue Robert Schuman
L-1476 SANWELDER, LUXEMBOURG
Tél : (+352) 48 41 31
E-mail : info@folgen.lu

BE Expert feu
ENVIRO ET ENVIRONNEMENT
15 rue d'Esch-sur-Alzette
L-1476 SANWELDER, LUXEMBOURG
Tél : (+352) 26 30 30
E-mail : info@enviro.lu

BE Infrastructures
ESCH-SUR-ALZETTE
4 rue Albert Simon
L-1476 SANWELDER, LUXEMBOURG
Tél : (+352) 26 30 30
E-mail : info@esch-sur-alzette.lu

BE Paysagiste
MERSCH
41 rue de l'Industrie
L-1476 SANWELDER, LUXEMBOURG
Tél : (+352) 26 30 30
E-mail : info@mersch.lu

Bureau de Contrôle
CCC
3 rue Auguste Collet
L-1476 SANWELDER, LUXEMBOURG
Tél : (+352) 26 30 30
E-mail : info@ccc.lu

Coordinateur SPS
LUX
147 rue de l'Industrie
L-1476 SANWELDER, LUXEMBOURG
Tél : (+352) 26 30 30
E-mail : info@lux.lu

ESCH SUR ALZETTE - LANKELZ
PROGRAMME MIXTE
CONSTRUCTION EN NEUF
Croisée de la Nationale N4d et la Rue Jos Kieffer L-1476 ESCH-SUR-ALZETTE, LUXEMBOURG

PLAN GENERAL DE VOIRIE
PROFIL EN LONG AXE PRINCIPALE

PHASE	LOT	DISCIPLINE	TITRE	REVISION	NUMERO	REVISION	ECHELLE	DATE
APD	EXT	BEI	01MAS	PDM	132	-	1/250 ET 1/100	14/02/2022