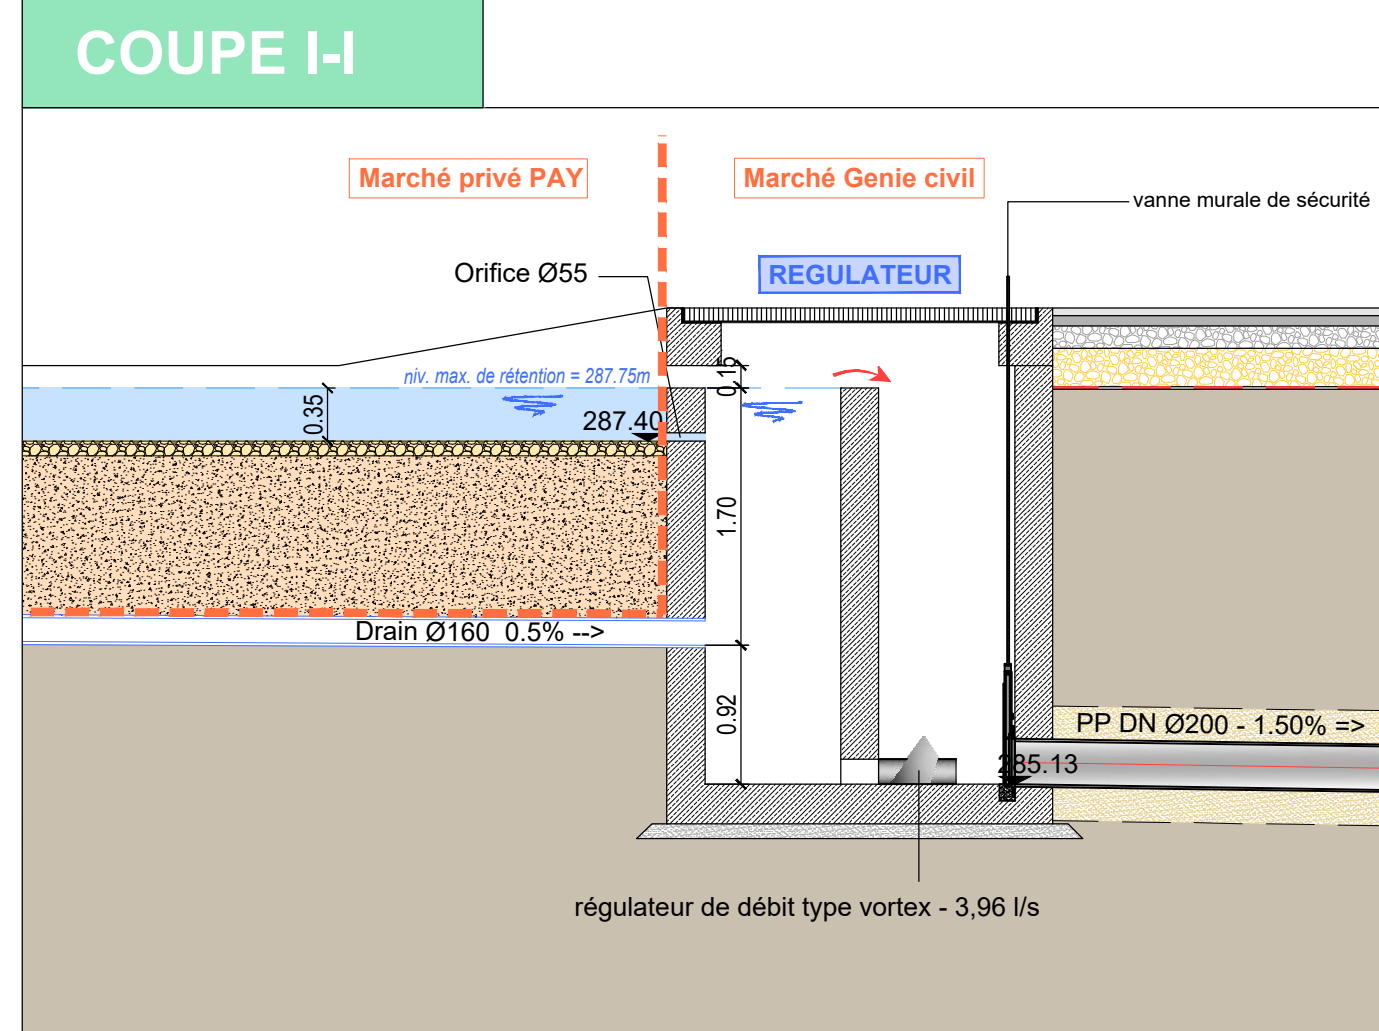
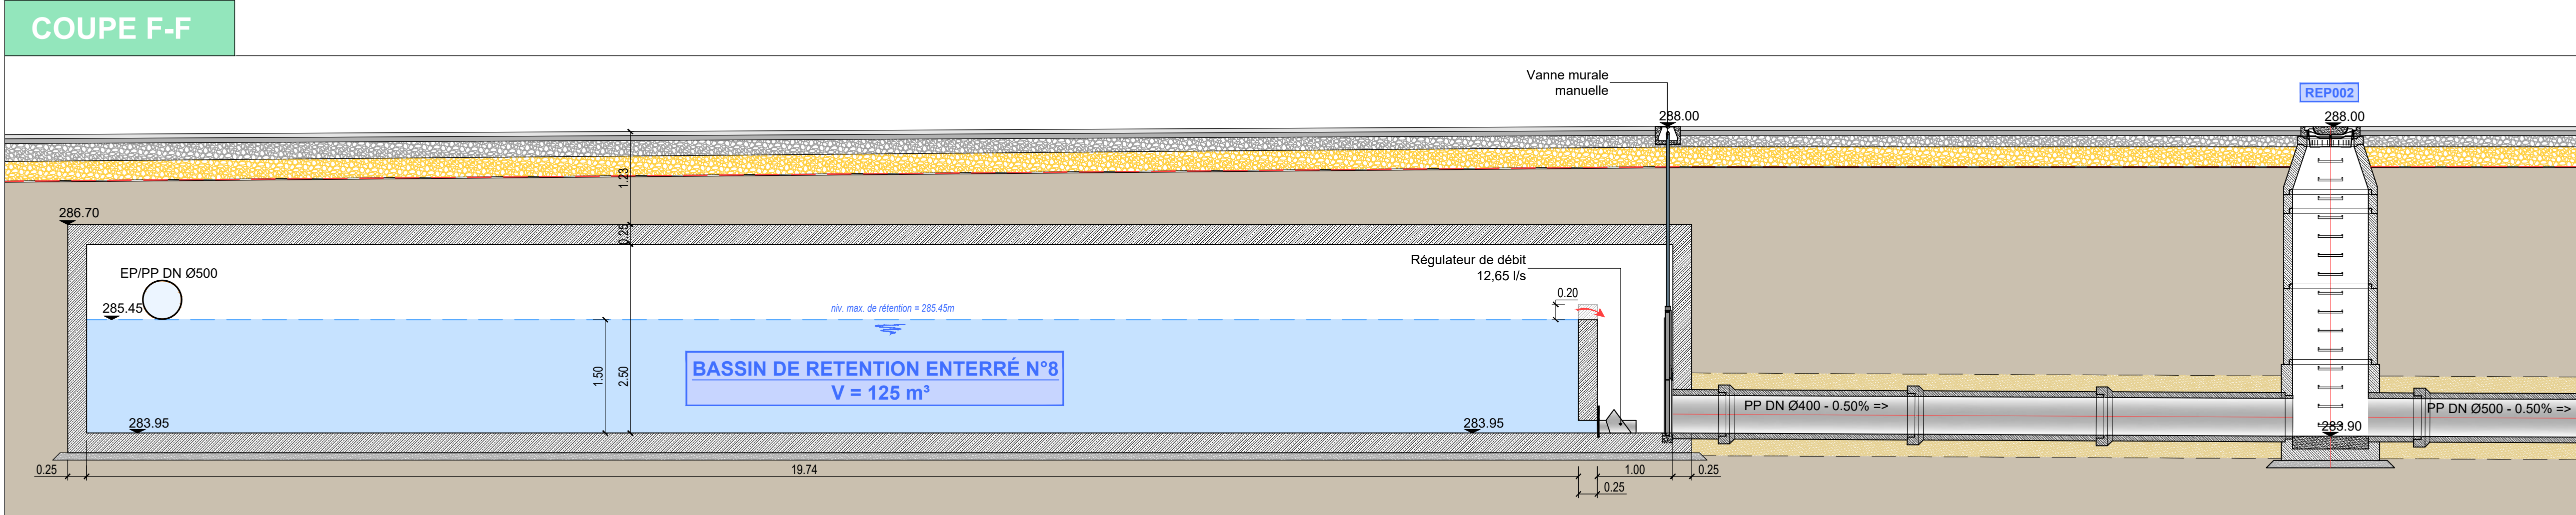
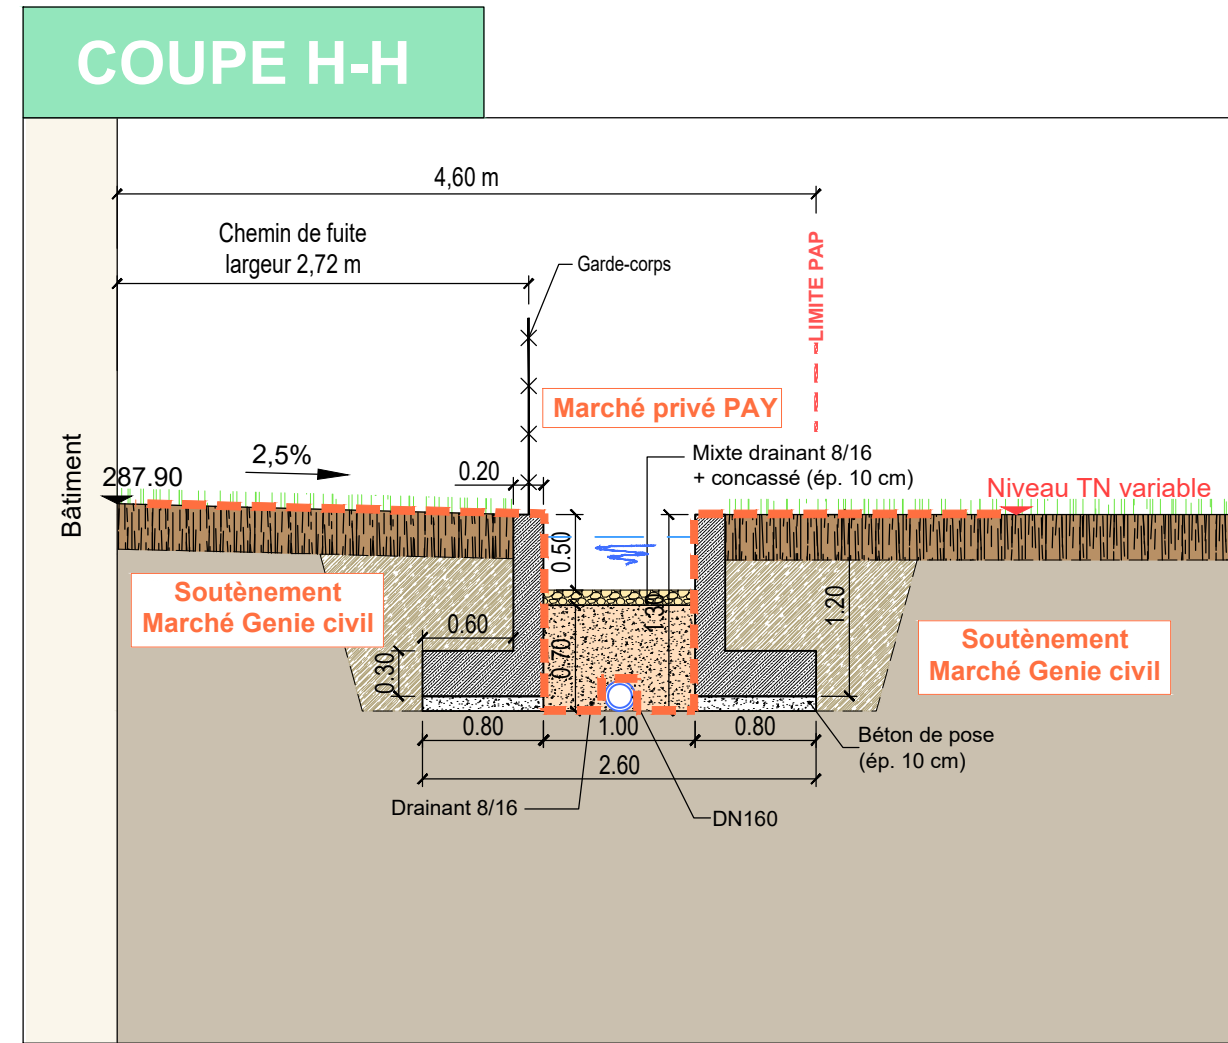
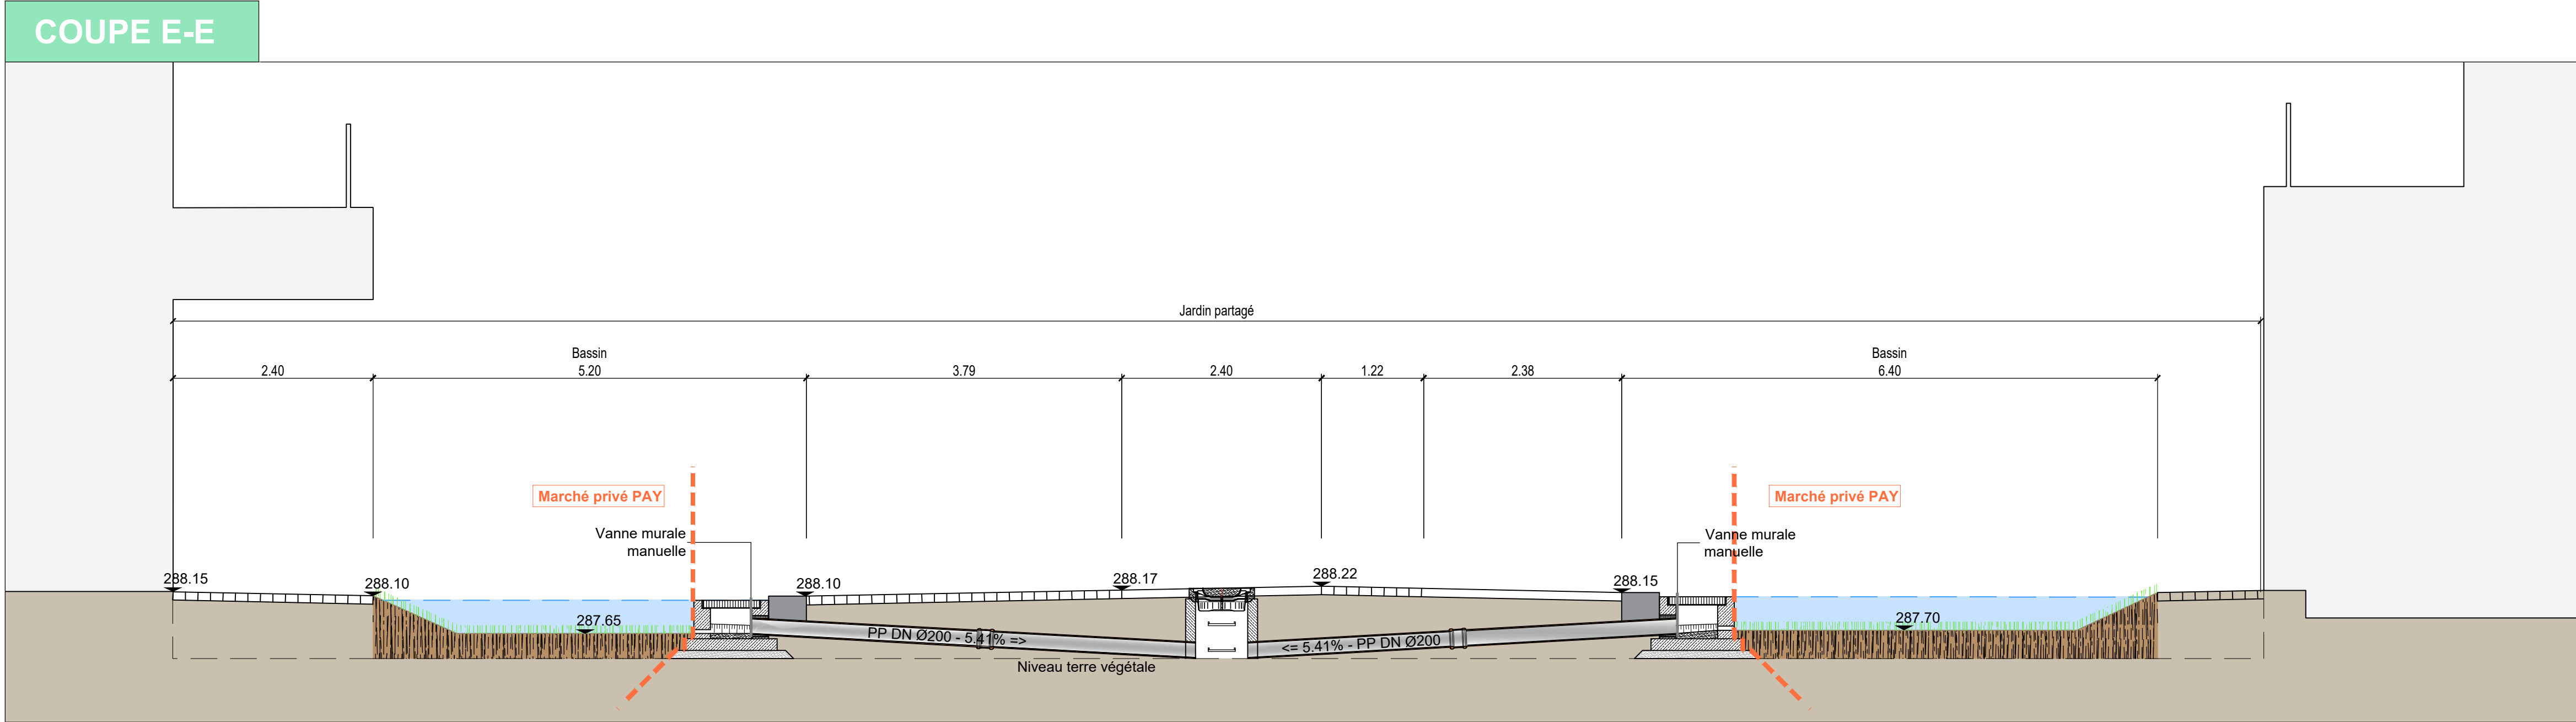
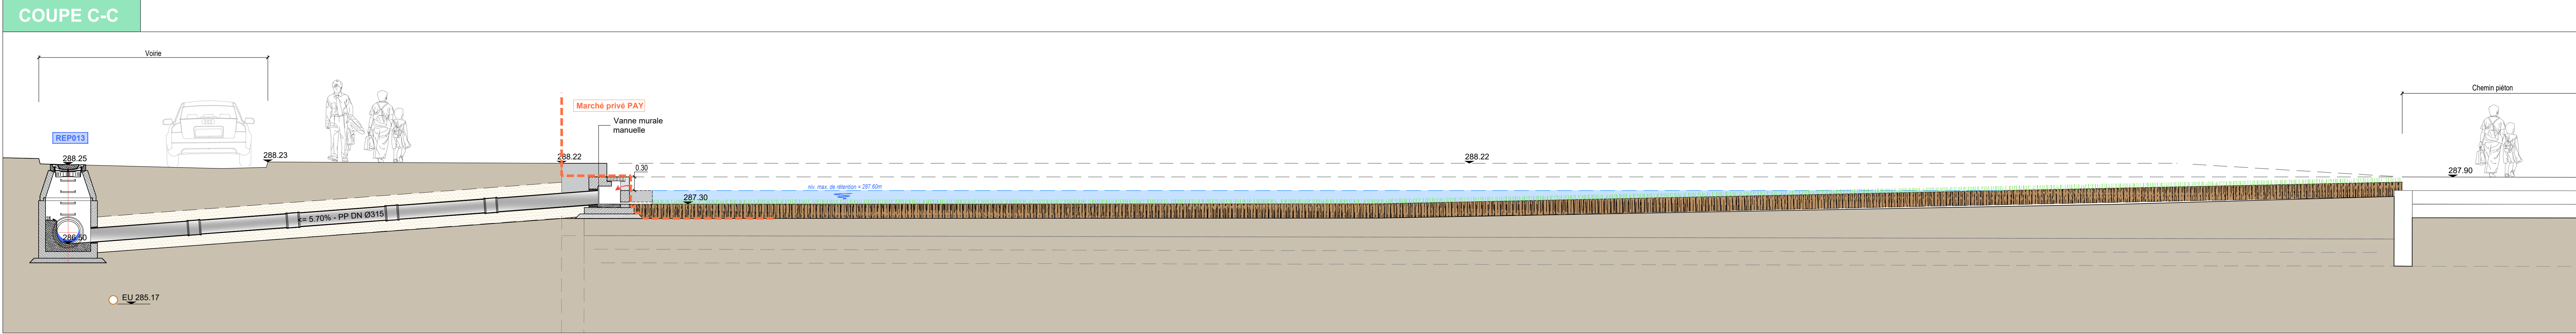


| Maîtrise d'Ouvrage                                                 |  | Maîtrise d'Ouvrage délégué               |  | Maîtrise d'Ouvrage délégué              |  |
|--------------------------------------------------------------------|--|------------------------------------------|--|-----------------------------------------|--|
| <b>LANKELZ FONCIER SARL</b><br>Zone industrielle<br>1000 - LANKELZ |  | <b>tracoli</b><br>SARL<br>1000 - LANKELZ |  | <b>ALÉNOR</b><br>SARL<br>1000 - LANKELZ |  |

| DEMANDE D'AUTORISATION DE CONSTRUIRE                                                                 |   |                                                                                |
|---|---|--------------------------------------------------------------------------------|
|   |   |                                                                                |
| <b>Maîtrise d'Oeuvre Architecturale (fr)</b><br><b>WANDT &amp; ASSOCIES SAS</b><br>1000 - LANKELZ    | <b>Maîtrise d'Oeuvre Architecturale (lux)</b><br><b>WANDT &amp; ASSOCIES SAS</b><br>1000 - LANKELZ | <b>BE Statique</b><br><b>WANDT &amp; ASSOCIES SAS</b><br>1000 - LANKELZ        |
| <b>BE Techniques spéciales</b><br><b>Polymex &amp; Associates Engineering S.A.</b><br>1000 - LANKELZ | <b>BE Expert feu</b><br><b>Polymex &amp; Associates Engineering S.A.</b><br>1000 - LANKELZ         | <b>BE Infrastructures</b><br><b>WANDT &amp; ASSOCIES SAS</b><br>1000 - LANKELZ |
| <b>BE Paysagiste</b><br><b>WANDT &amp; ASSOCIES SAS</b><br>1000 - LANKELZ                            | <b>Bureau de Contrôle</b><br><b>WANDT &amp; ASSOCIES SAS</b><br>1000 - LANKELZ                     | <b>Coordinateur SPS</b><br><b>WANDT &amp; ASSOCIES SAS</b><br>1000 - LANKELZ   |

**ESCH SUR ALZETTE - LANKELZ**  
PROGRAMME MIXTE  
CONSTRUCTION EN NEUF  
Concept d'assainissement  
Coupes bassins

| PROJ. | APP. | PROJ. | PROJ.  | PROJ. | PROJ. | PROJ. | PROJ. | PROJ.      |
|-------|------|-------|--------|-------|-------|-------|-------|------------|
| APD   | EXT  | BEI   | 03_CPE | PDM   | 120   | -     | 1:50  | 14/01/2022 |