


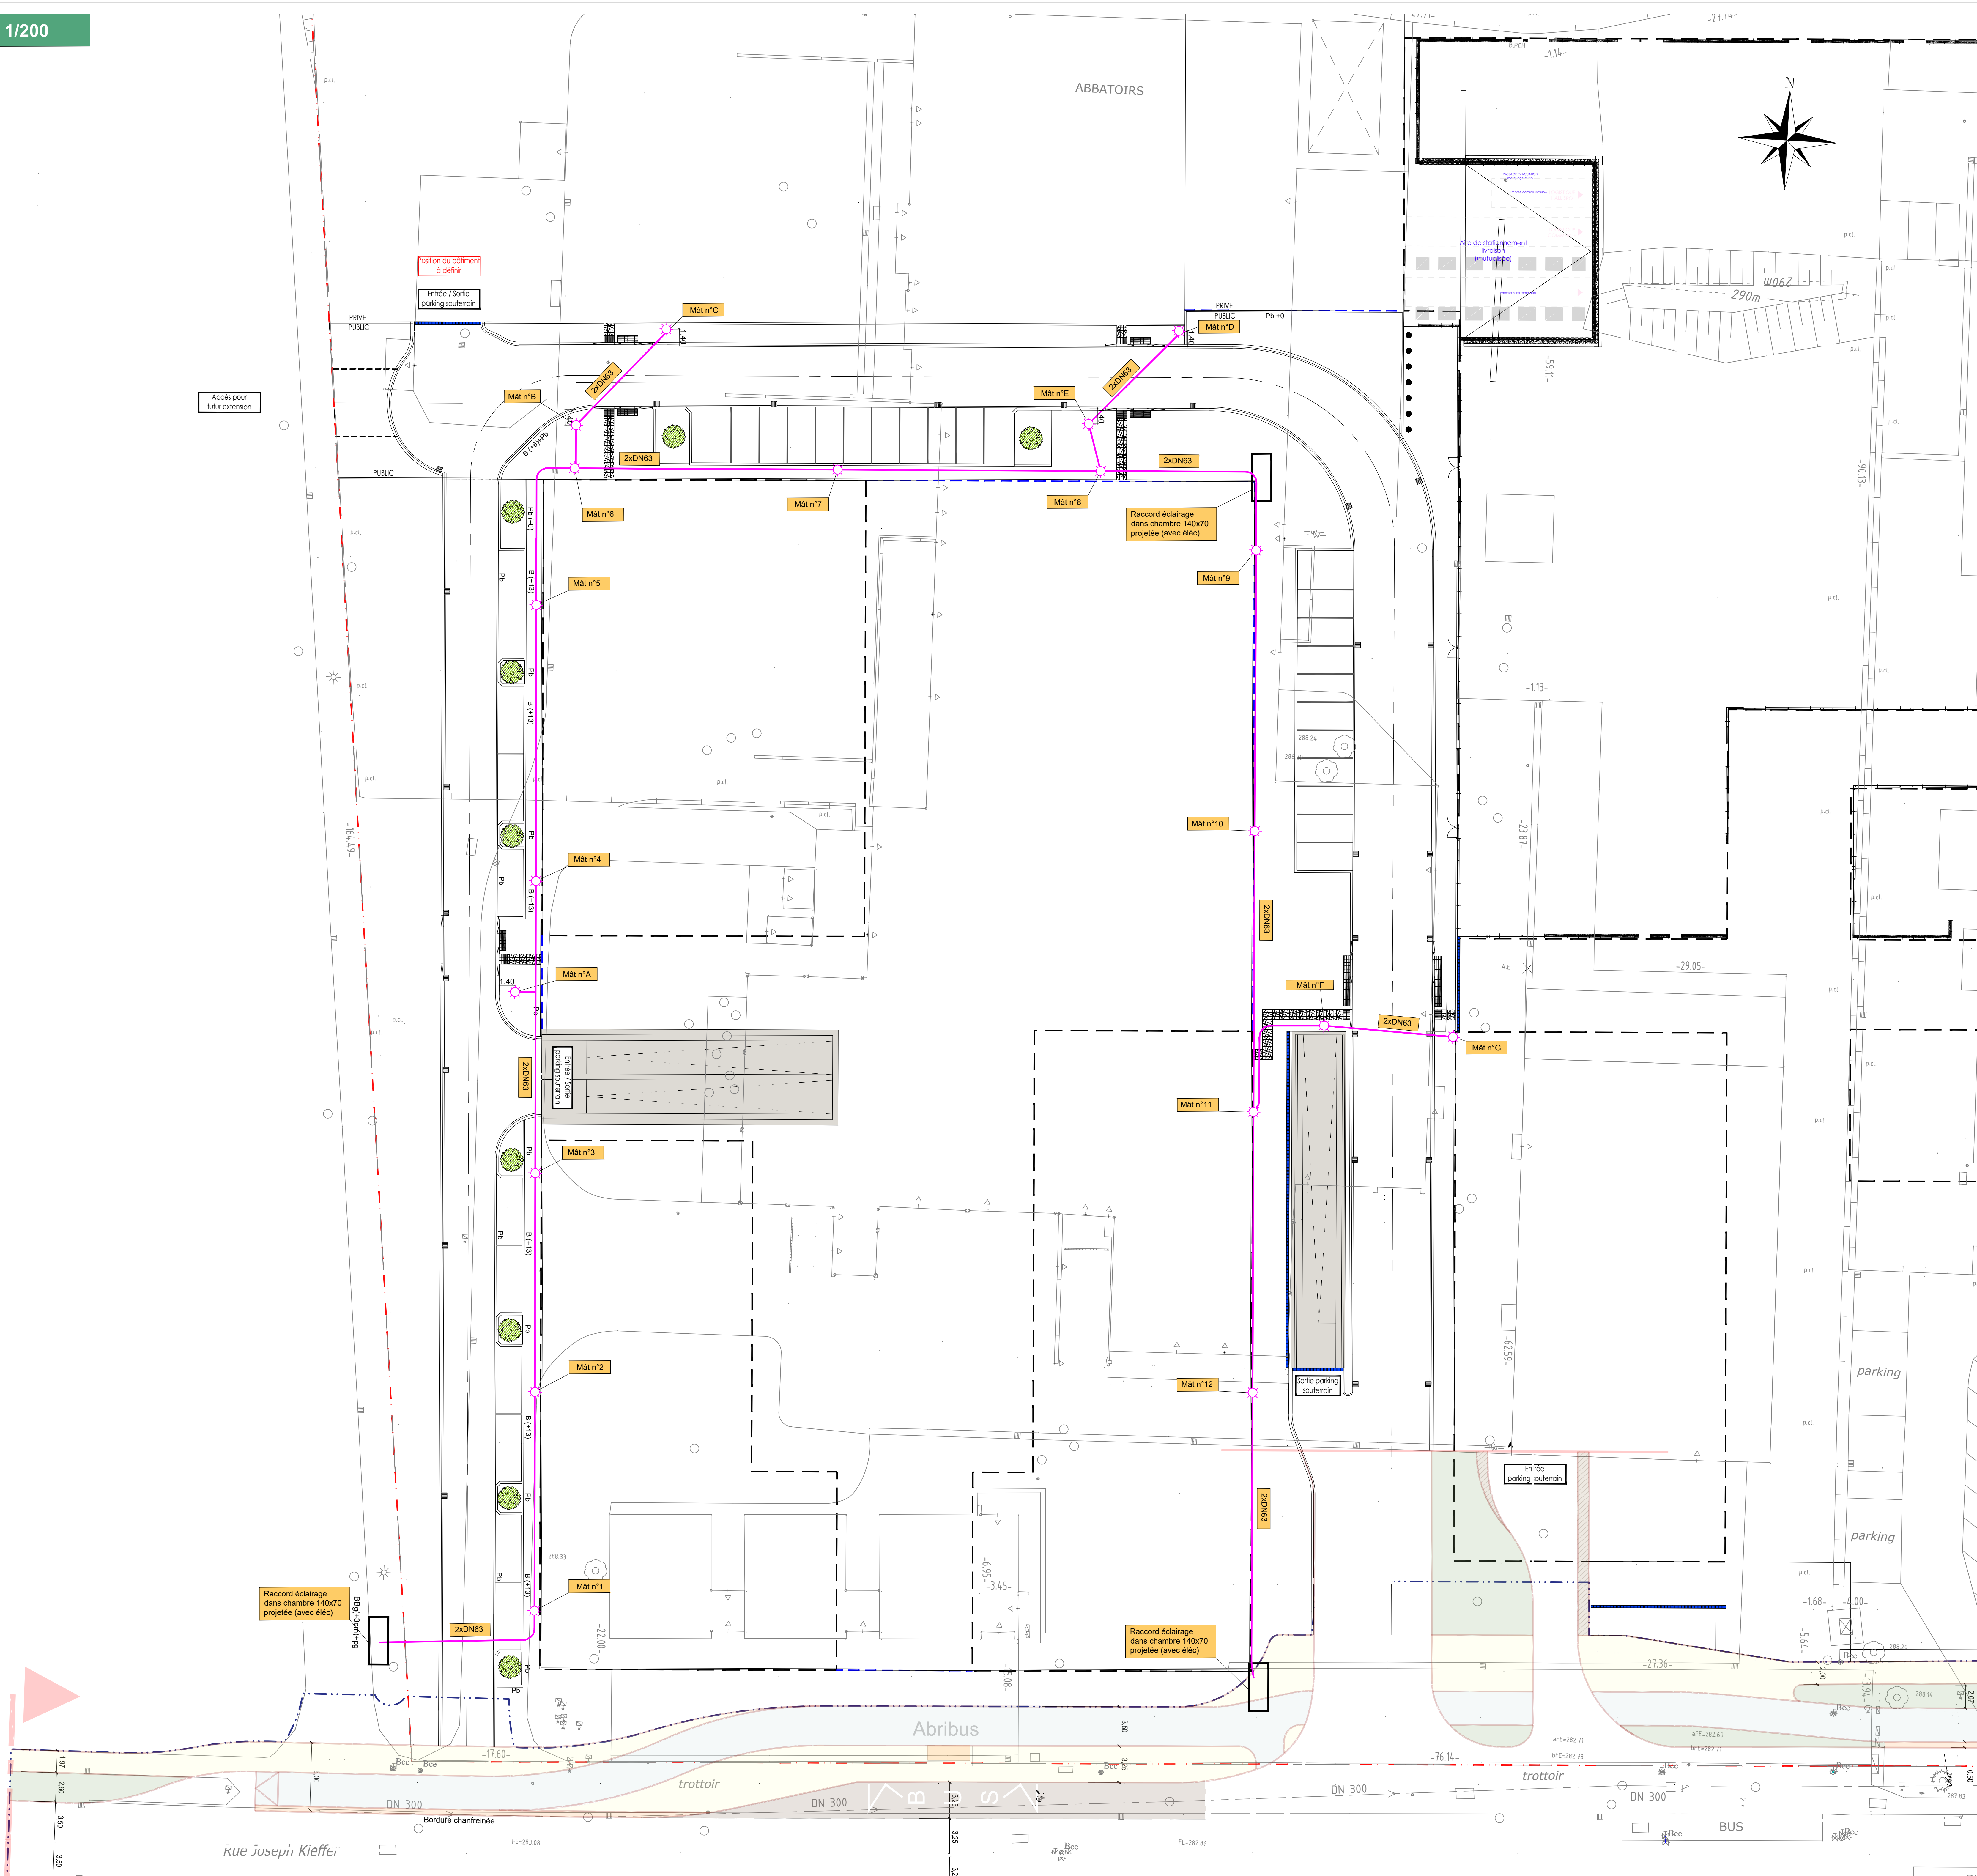

RESEAUX EXISTANTS - éclairage

 Gaine d'éclairage

Réseaux projetés

 Gaine d'éclairage 2xDN63
(1x gaine pour wifi)

 Candélabre

Maltrise d'Ouvrage LANCKEL FONCIER SARL 100% actionnaires : Jean-Luc LANCKEL	Maltrise d'Ouvrage délégué tracolo 14,153 rue de la République - 93100 La Courneuve Tél : 01 42 52 20 30 - 01 42 52 20 31 E-mail : info@tracolo.fr	Maltrise d'Ouvrage délégué ATENOR 11 rue de la République - 93100 La Courneuve Tél : 01 42 52 20 31 - 01 42 52 20 32 E-mail : info@atenor.fr
DOSSIER APD - AVANT PROJET DETAILLE - PHASE 1 		
Maltrise d'Ouvrage Architecturale (fr) V&A VANDOUTE & ASSOCIÉS SAS 88 rue de la République - 93100 La Courneuve Tél : 01 42 52 20 31 - 01 42 52 20 32 E-mail : contact@vanda.fr	Quantity & Quality Surveyor QBuild 10, rue de la République - 93100 La Courneuve - 93100 La Courneuve Tél : 01 42 52 20 31 - 01 42 52 20 32 E-mail : info@qbuild.fr	BE Statique STEFANUS 5, rue Albert Einstein - 13012 Marseille - 13012 Marseille Tél : 01 42 52 20 31 - 01 42 52 20 32 E-mail : info@stefanus.fr
BE Techniques spéciales Figini & Baudouin Engineering S.A. 10 rue de la République - 93100 La Courneuve Tél : 01 42 52 20 31 - 01 42 52 20 32 E-mail : info@figini-baudouin.fr	BE Expert feu EC INGENIERIE ET ENVIRONNEMENT 10 rue de la République - 93100 La Courneuve Tél : 01 42 52 20 31 - 01 42 52 20 32 E-mail : info@ec-engineering.fr	BE Infrastructures STEFANUS 5, rue Albert Einstein - 13012 Marseille - 13012 Marseille Tél : 01 42 52 20 31 - 01 42 52 20 32 E-mail : info@stefanus.fr
BE Paysagiste MERSCH 10 rue de la République - 93100 La Courneuve Tél : 01 42 52 20 31 - 01 42 52 20 32 E-mail : info@mersch.fr	Bureau de Controle REACT 1 rue de la République - 93100 La Courneuve Tél : 01 42 52 20 31 - 01 42 52 20 32 E-mail : info@react.fr	Coordinateur SPS lux ebc 141 rue de la République - 93100 La Courneuve Tél : 01 42 52 20 31 - 01 42 52 20 32 E-mail : info@lux-ebc.fr

ESCH SUR ALZETTE - LANKELZ
PROGRAMME MIXTE
CONSTRUCTION EN NEUF

	PRIME	LET	DOORLINE		TYPE	NIVEAU	NUMERO	BOCCI		SCHIELLE	DATE	
	APD	EXT	BEI		01MAS	PDM	154	-		1/200	14/02/2022	