








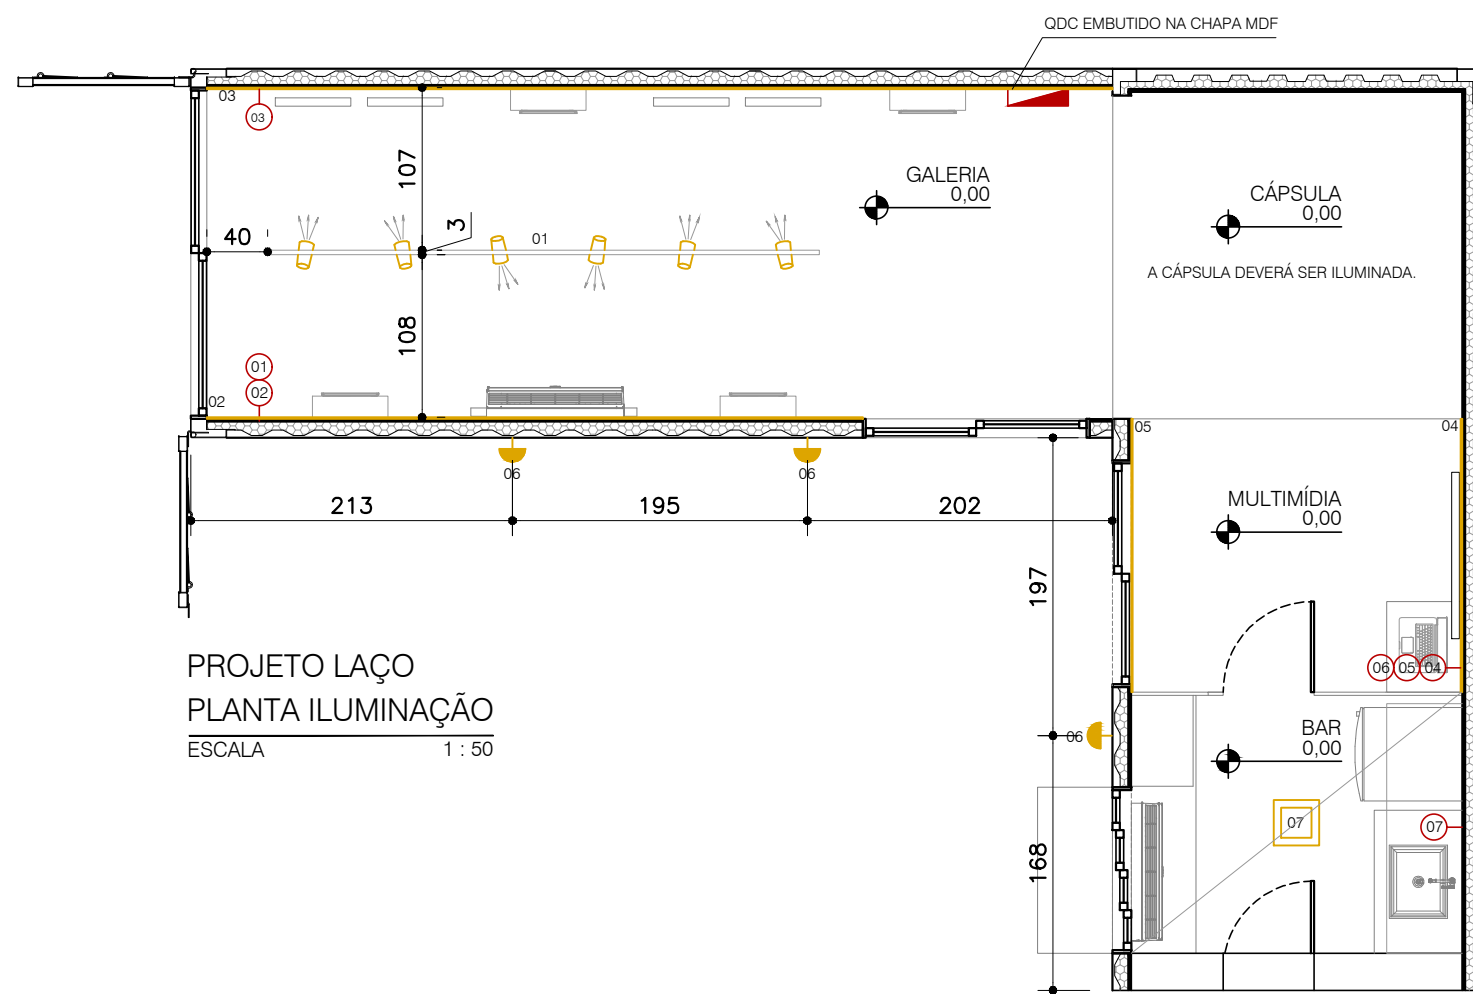


TABELA DE BANCADAS E PRATELEIRAS (comprimento x largura)		
B01 - Bancada pia em granito verde ubatuba 60x95cm h=90cm		01
Rodobancada pia B01 em granito verde ubatuba 15x95cm		01
B02 - Bancada em MDF com lórmica preto (armário) 40x170cm h=90cm		01
B03 - Prateleira em MDF 40x60cm (conferir altura em áreas molhadas)		02
B04 - Bancada em ferro (janela) 110x50cm h=110		01
B05 - Bancada em MDF 215x25 h=110		01
B06 - Prateleira em MDF 165x50cm h=185		01

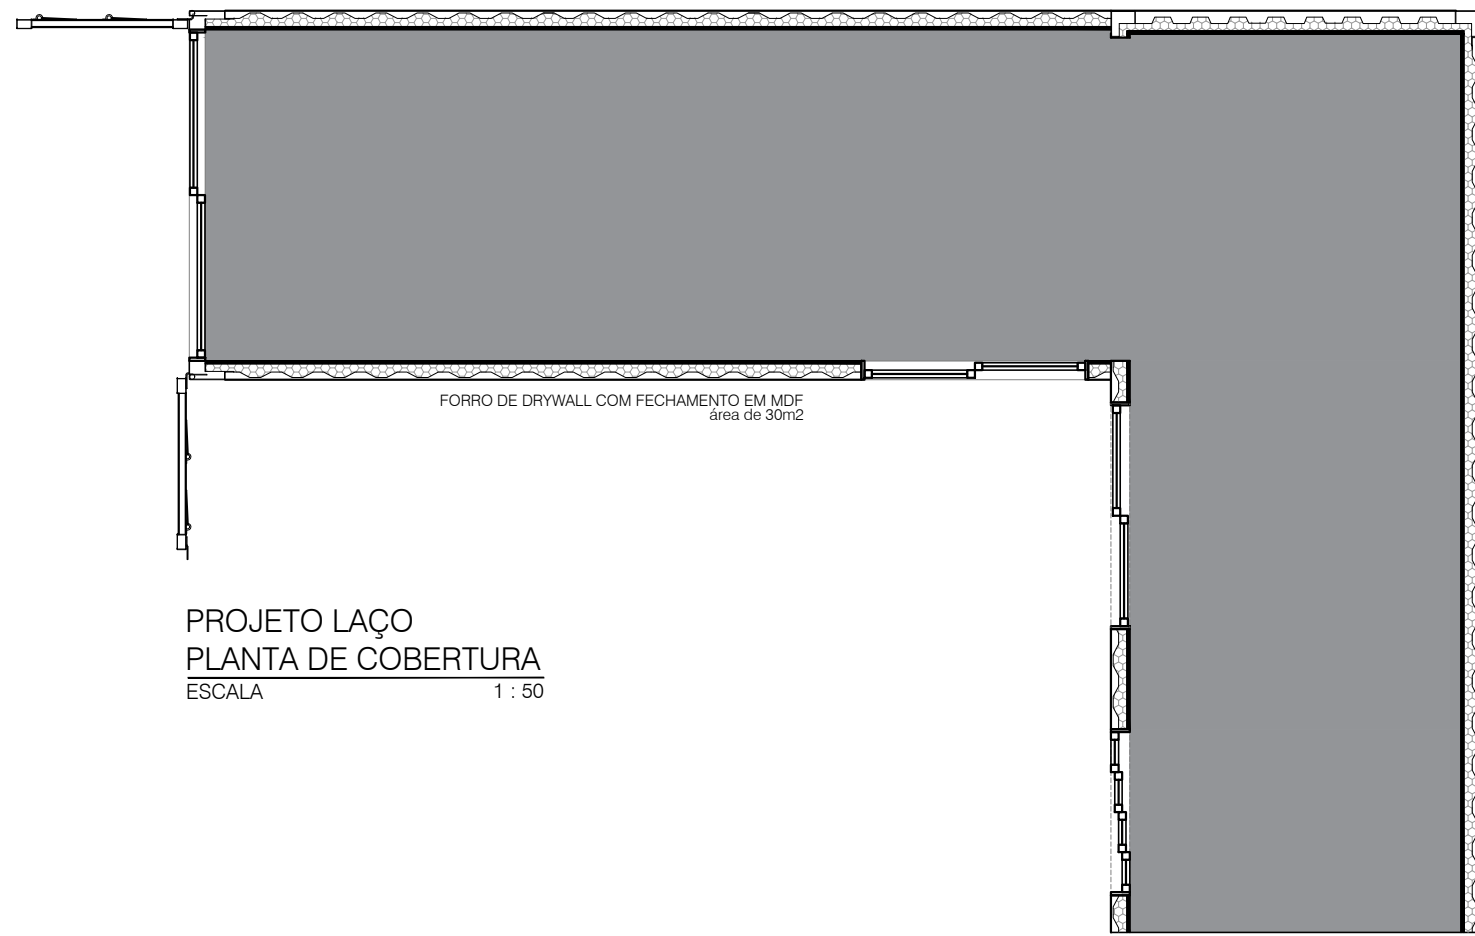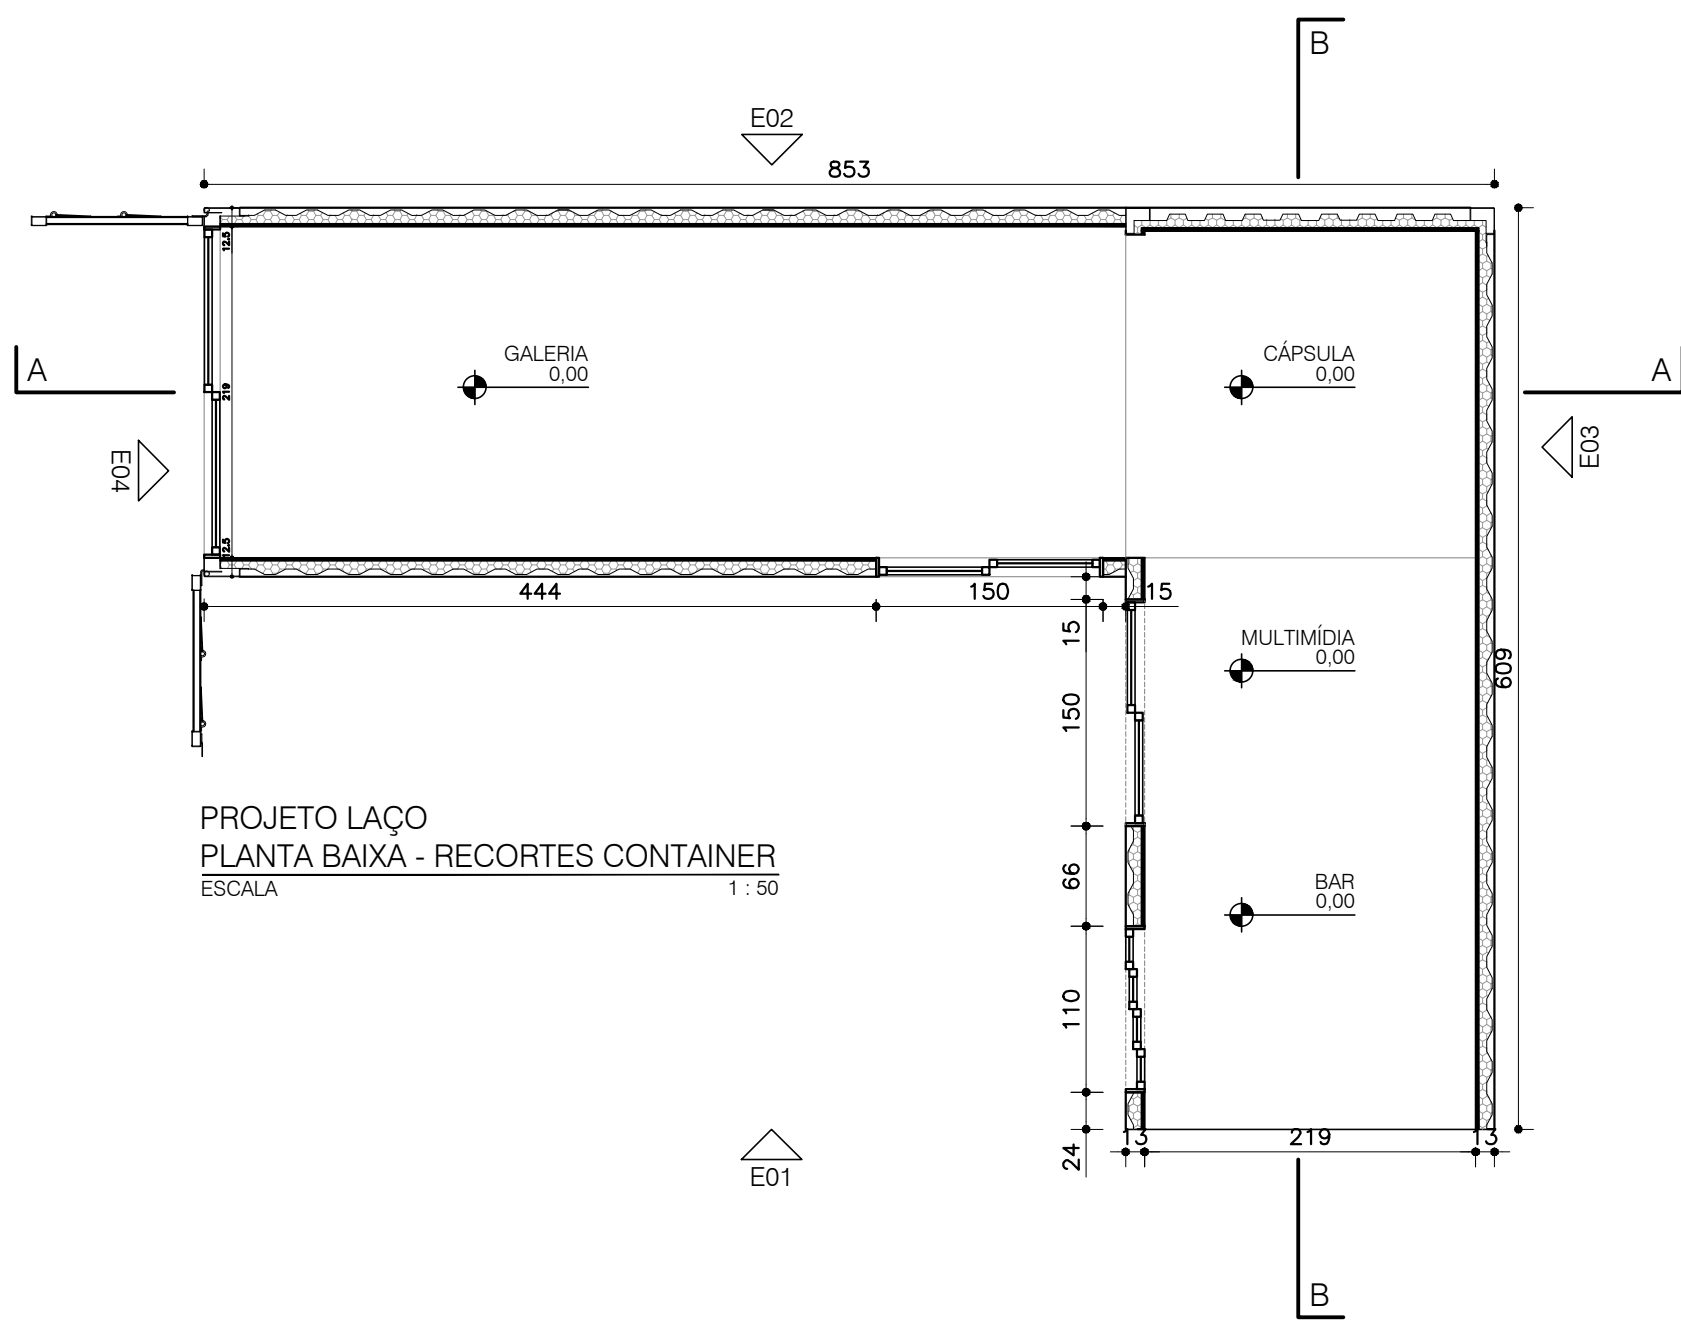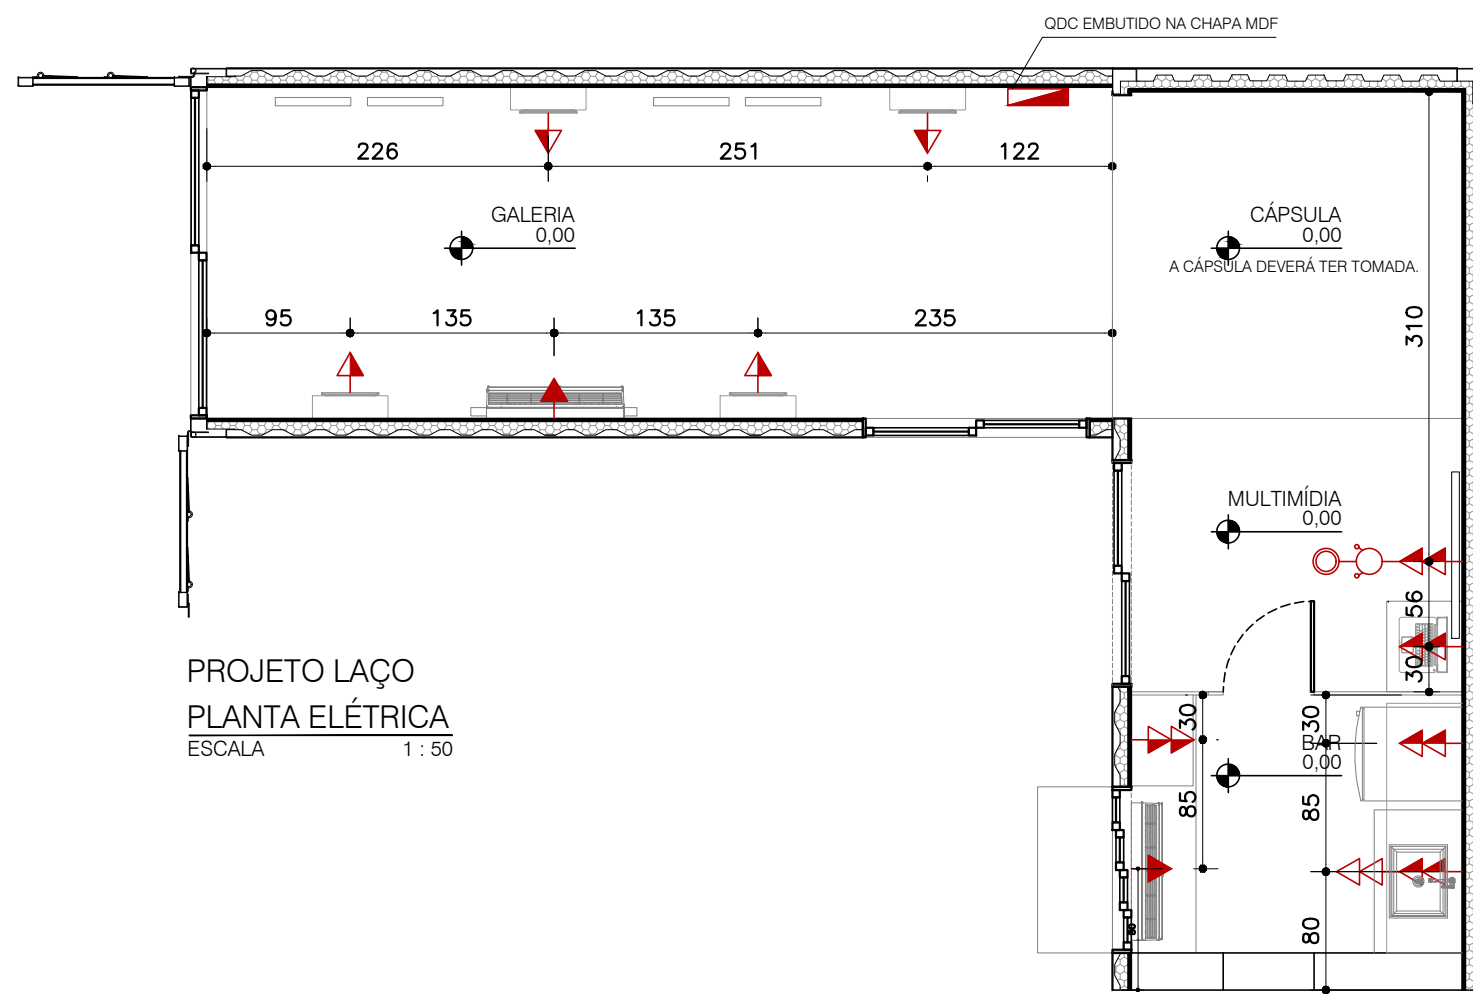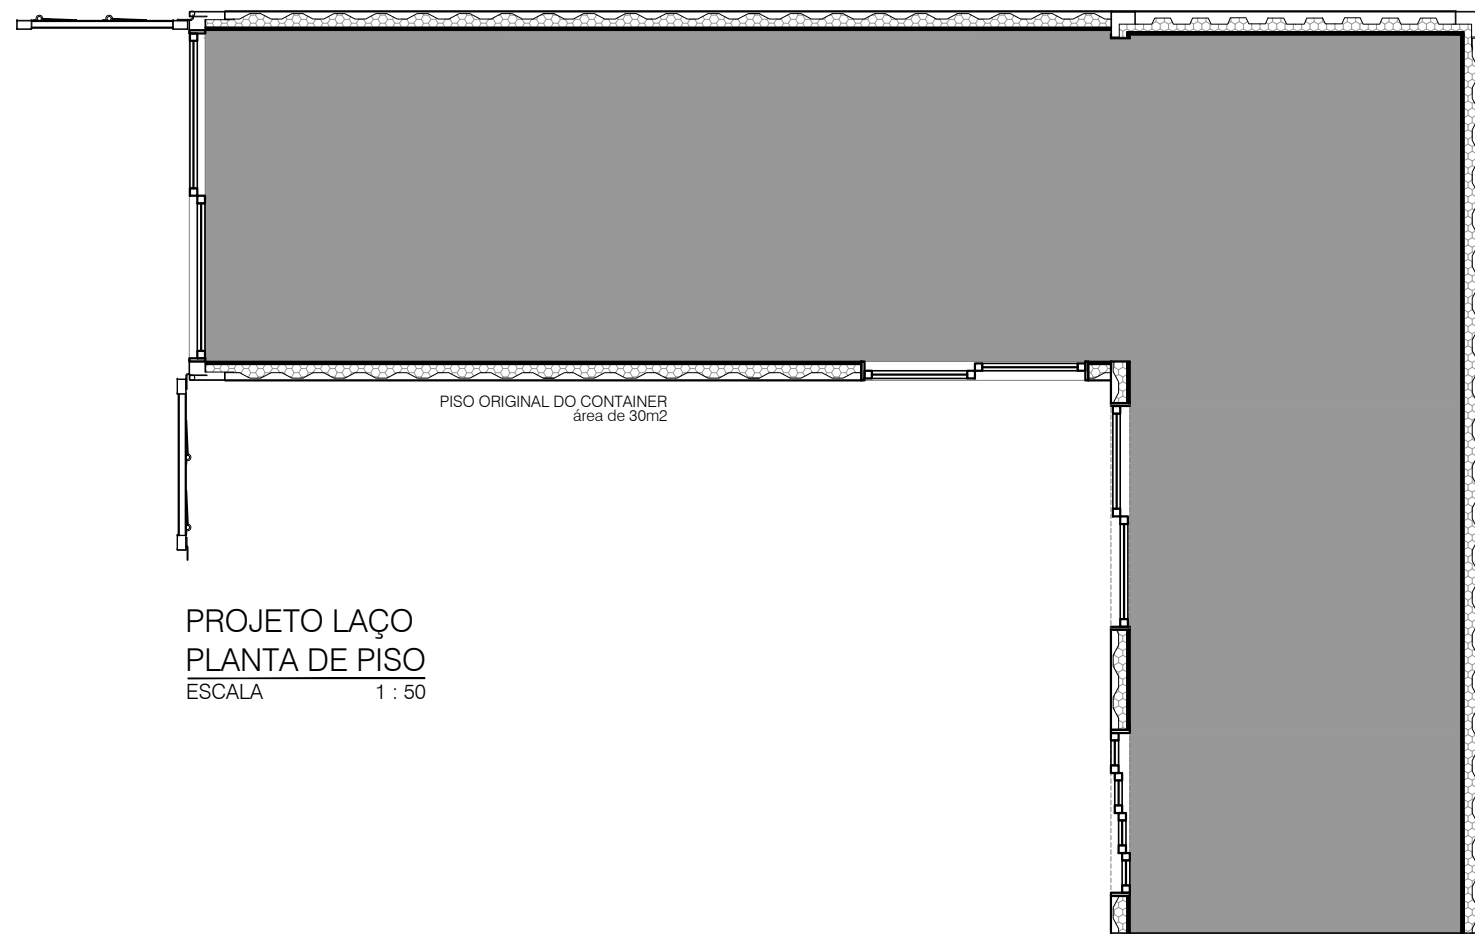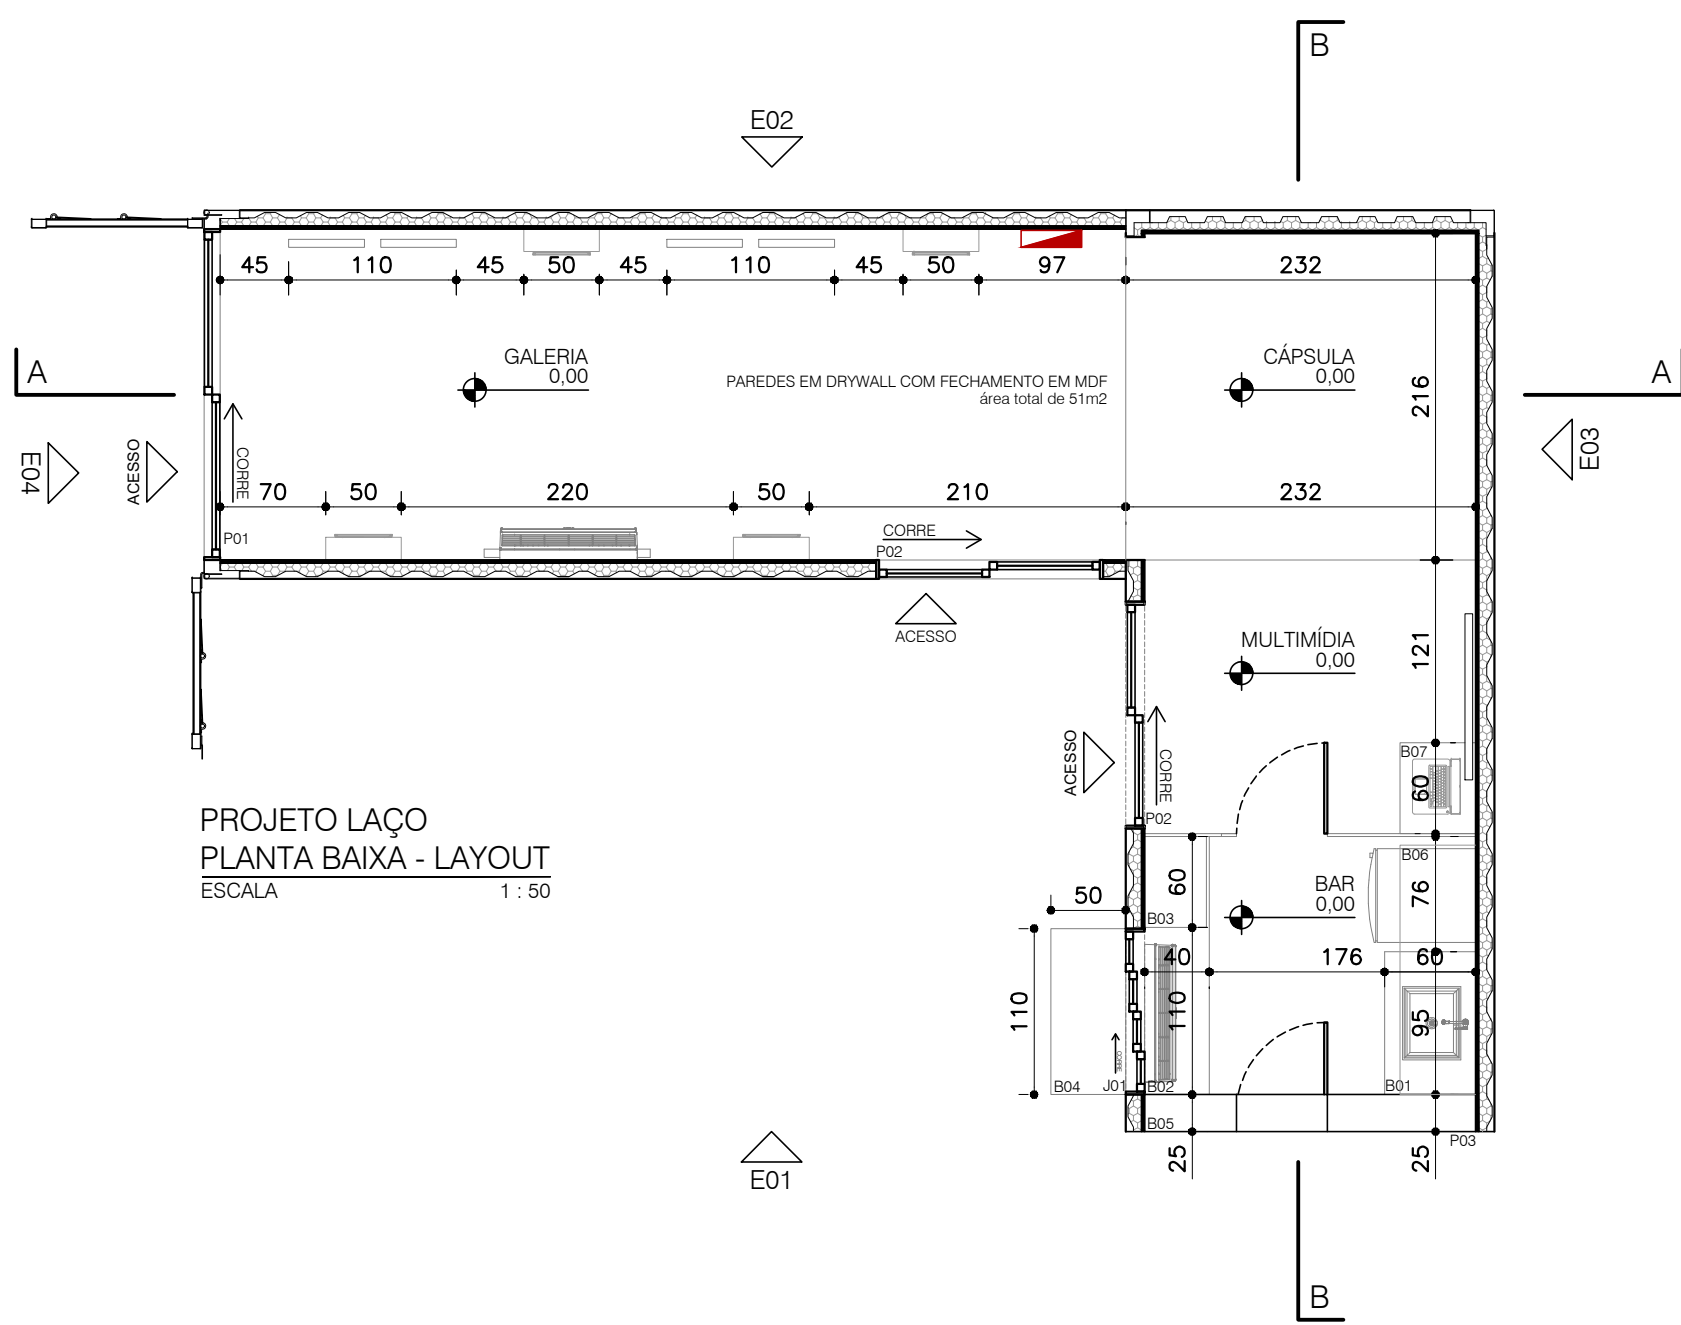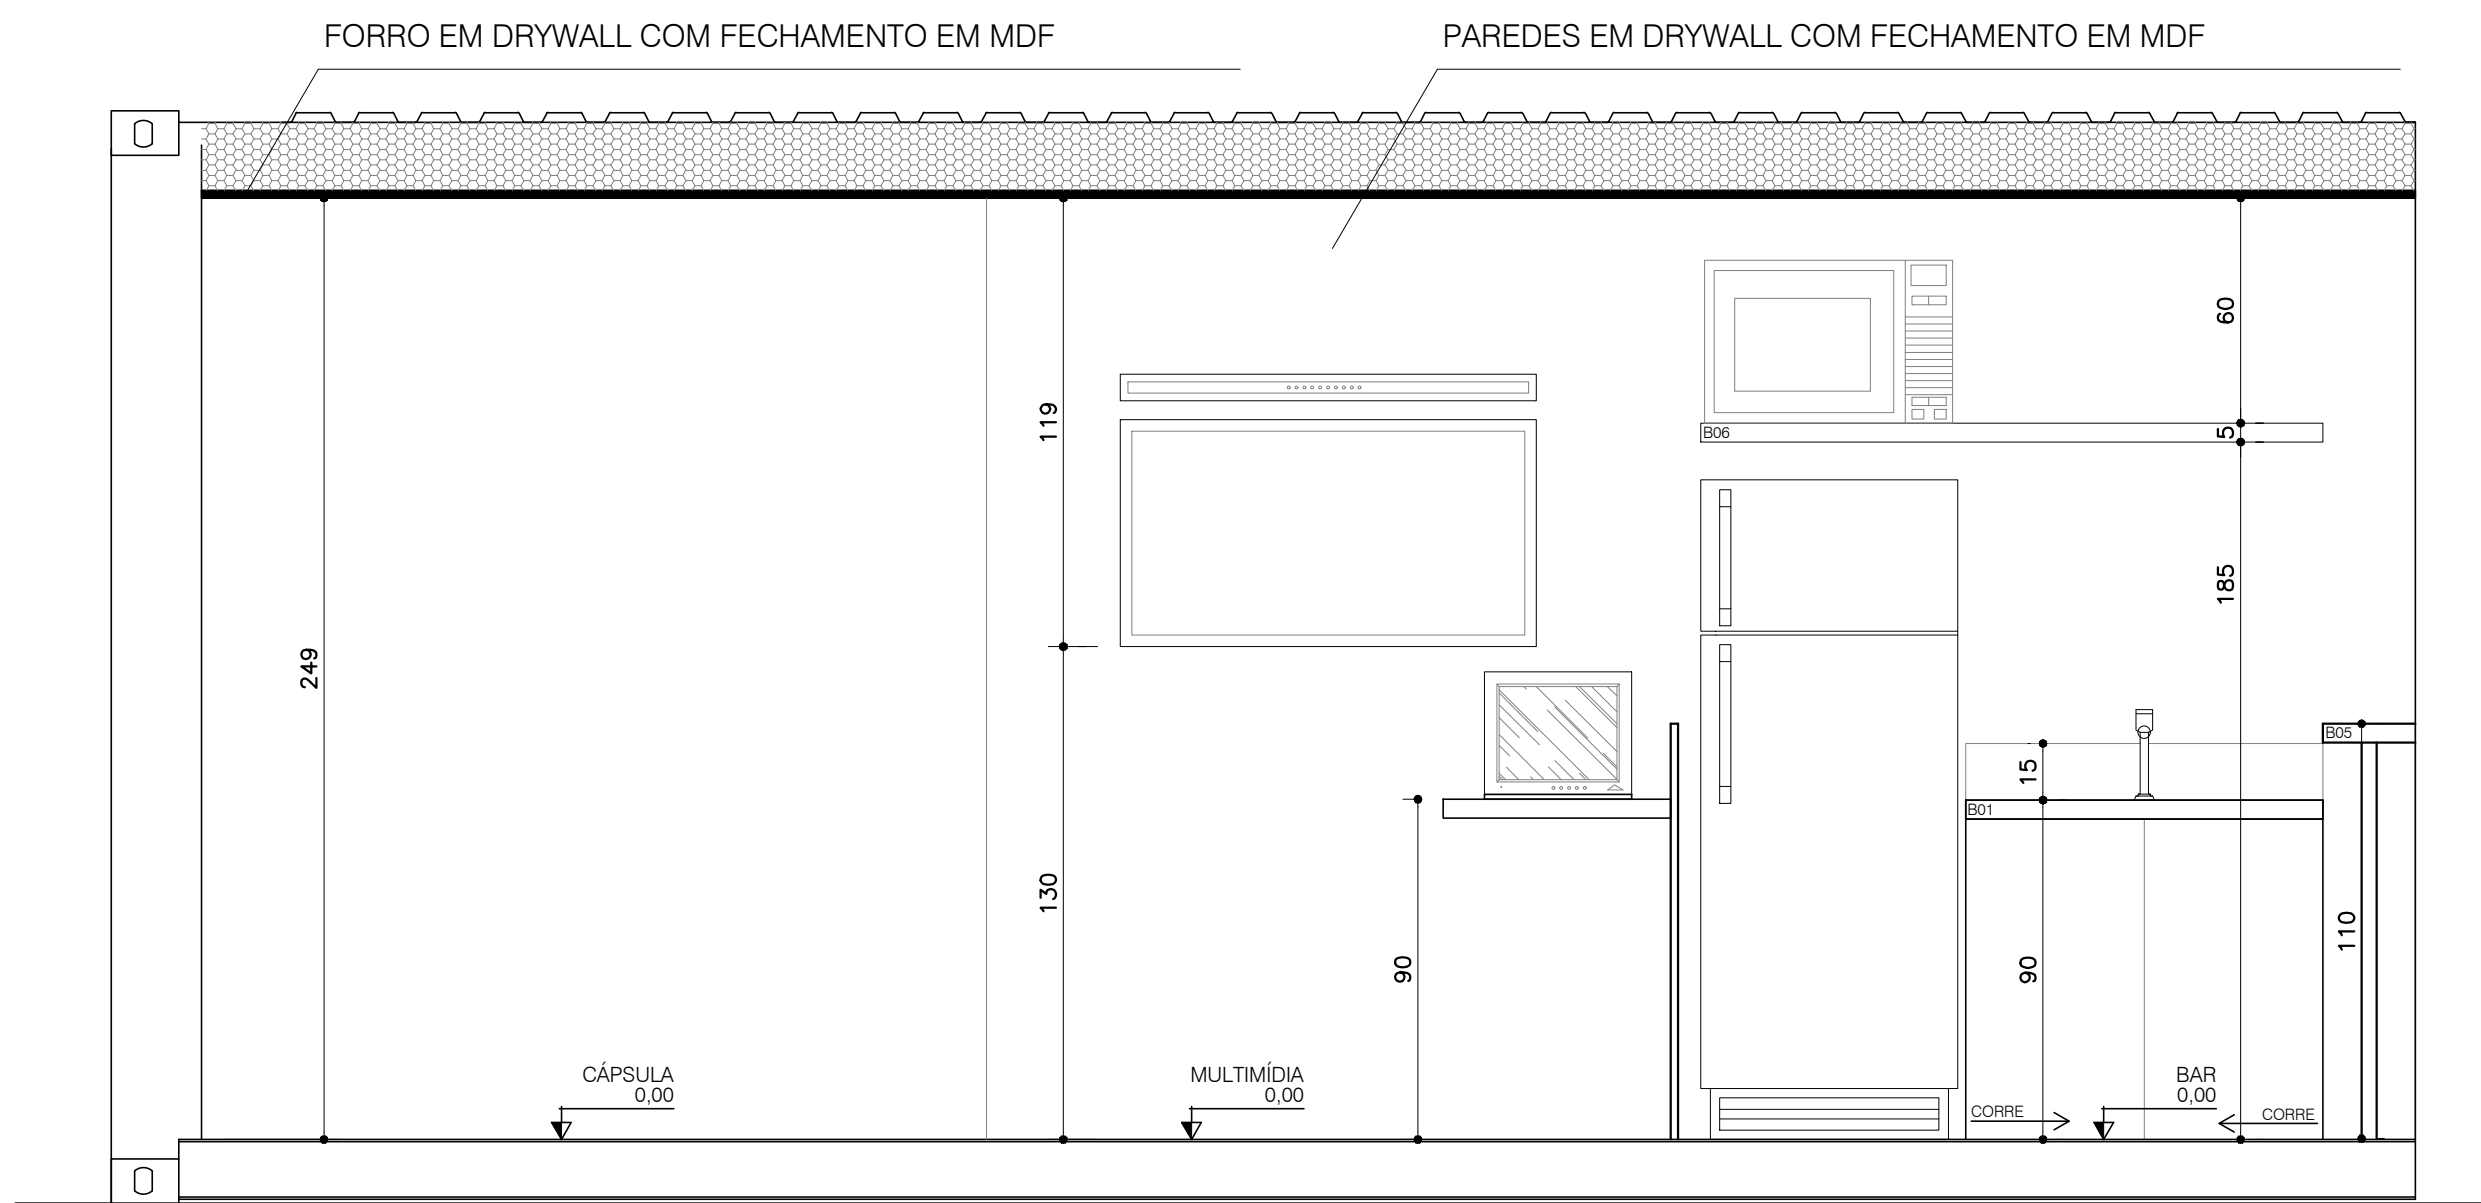

LUMINÁRIAS		
SÍMBOLO	TIPO	QTD
[Symbol]	PANEL DE LED QUADRO DE EMPLANT 300x300 CM 3000K	01
[Symbol]	FITA DE LED 9600mm	01
[Symbol]	FITA DE LED 4500mm	01
[Symbol]	FITA DE LED 1800mm	01
[Symbol]	TRELHO DE 860MM COM 06 SPOTS LÂMPADA LED	01
[Symbol]	ARRANDELA DE SORVEDOR PARA ÁREAS EXTERIAS	03

TOMADAS/INTERRUPTORES		
SÍMBOLO	TIPO	QTD
[Symbol]	INTERRUPTOR DE LUZ (A 1100mm DE ALTURA DO PISO ACABADO)	01
[Symbol]	TOMADA BAIXA	02
[Symbol]	TOMADA BANHEIRA (A 1100mm DE ALTURA DO PISO ACABADO)	14
[Symbol]	TOMADA ALTA 220V A 3000mm A 3000mm DE ALTURA DO PISO ACABADO (conferir instalação)	02
[Symbol]	PONTO DE TV CABO (A 1300mm DE ALTURA DO PISO ACABADO)	01
[Symbol]	PONTO DE INTERNET (A 300mm DE ALTURA DO PISO ACABADO)	01
[Symbol]	DDC	01

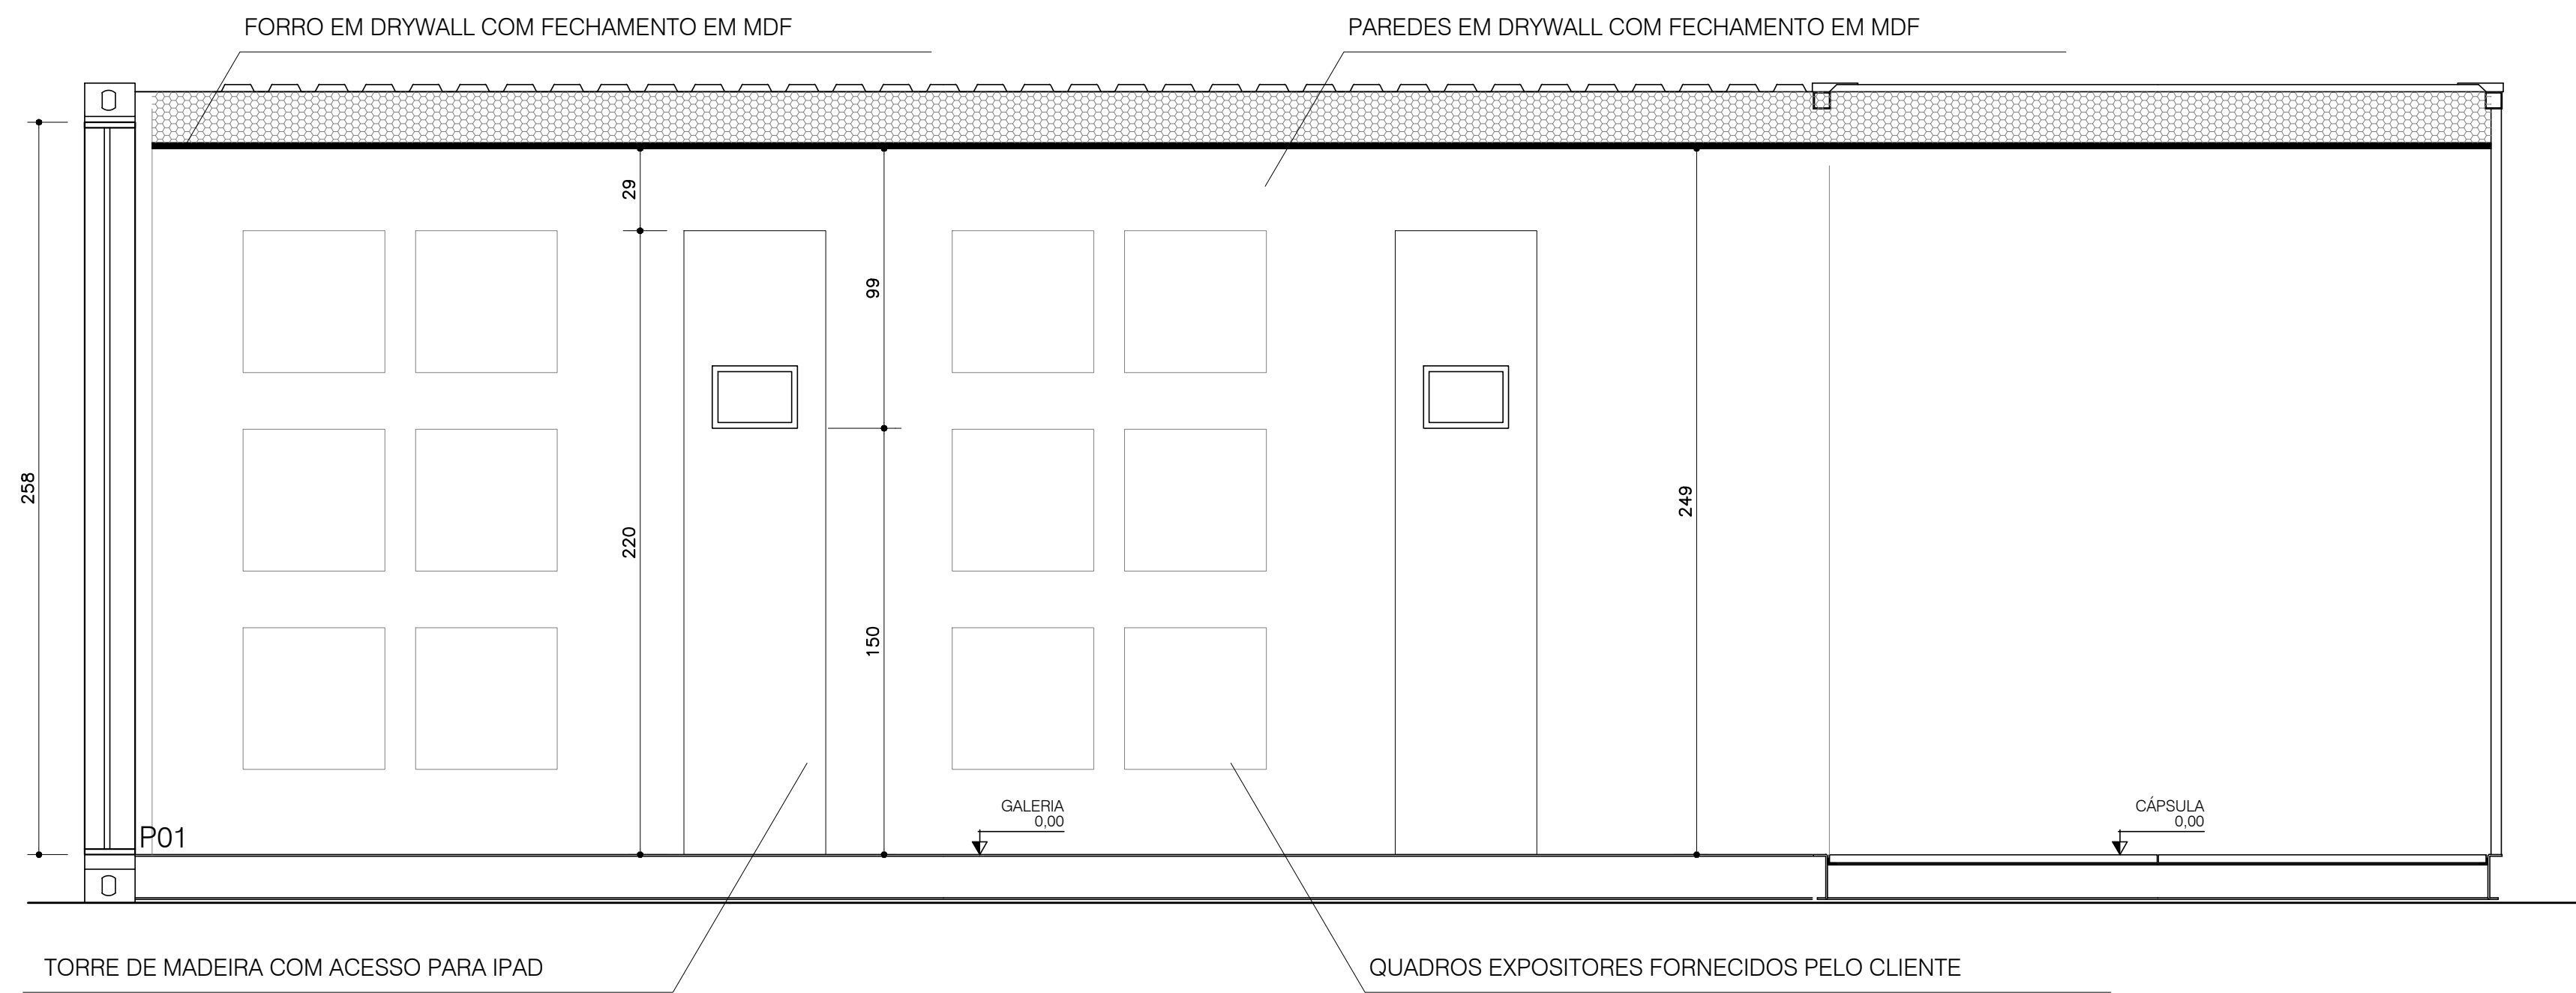

Revisões			
#	Descrição	Revisão	Data
NOTAS:			
1. TODAS AS MEDIDAS SÃO PRESSUPOSTAS E DEVEM SER CONFIRMADAS NO LOCAL.			
2. AS EVENTUAIS ALTERAÇÕES NAS ESPECIFICAÇÕES SÓ SERÃO PERMITIDAS COM A AUTORIZAÇÃO DOS ARQUITETOS RESPONSÁVEIS.			
3. DIREITOS AUTORAIS RESERVADOS CONFORME LEI FEDERAL Nº.9610 DE 19/02/1988			
4. ESTA PLANTA SÓ É VÁLIDA JUNTAMENTE COM OS RESPECTIVOS DESENHO DE ESTRUTURA E INSTALAÇÕES PREDIAIS.			
5. TODOS OS ELEMENTOS DAS INSTALAÇÕES PREDIAIS APRESENTADOS NESTE PROJETO SÃO INFORMATIVOS. VERIFICAR SEPARADAMENTE OS PROJETOS ESPECÍFICOS PARA AS INFORMAÇÕES TÉCNICAS DEFINITIVAS.			
6. A IMPLANTAÇÃO NO LOCAL SERÁ FEITO POSTERIORMENTE AO PROJETO ARQUITETÔNICO CONCLUÍDO.			
P4 CONTAINERS		PROJETO LAÇO	
LOCAL		RESPONSÁVEL TÉCNICO	
PALÁCIO DA LIBERDADE, BELO HORIZONTE/MG		PROFESSOR	
ASSUNTO		VERSÃO	
PLANTA BAIXA E CORTE		E101	