


# Rez-de-Chaussée

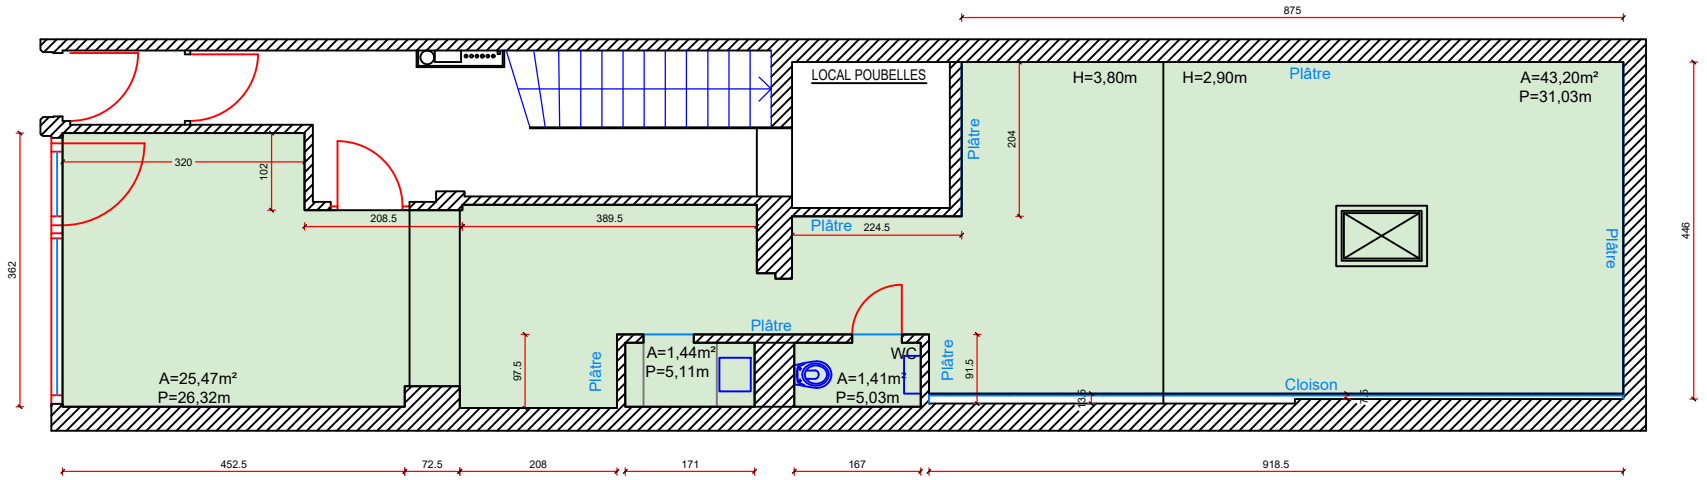

## Vue en plan

# Sous-Sol

