


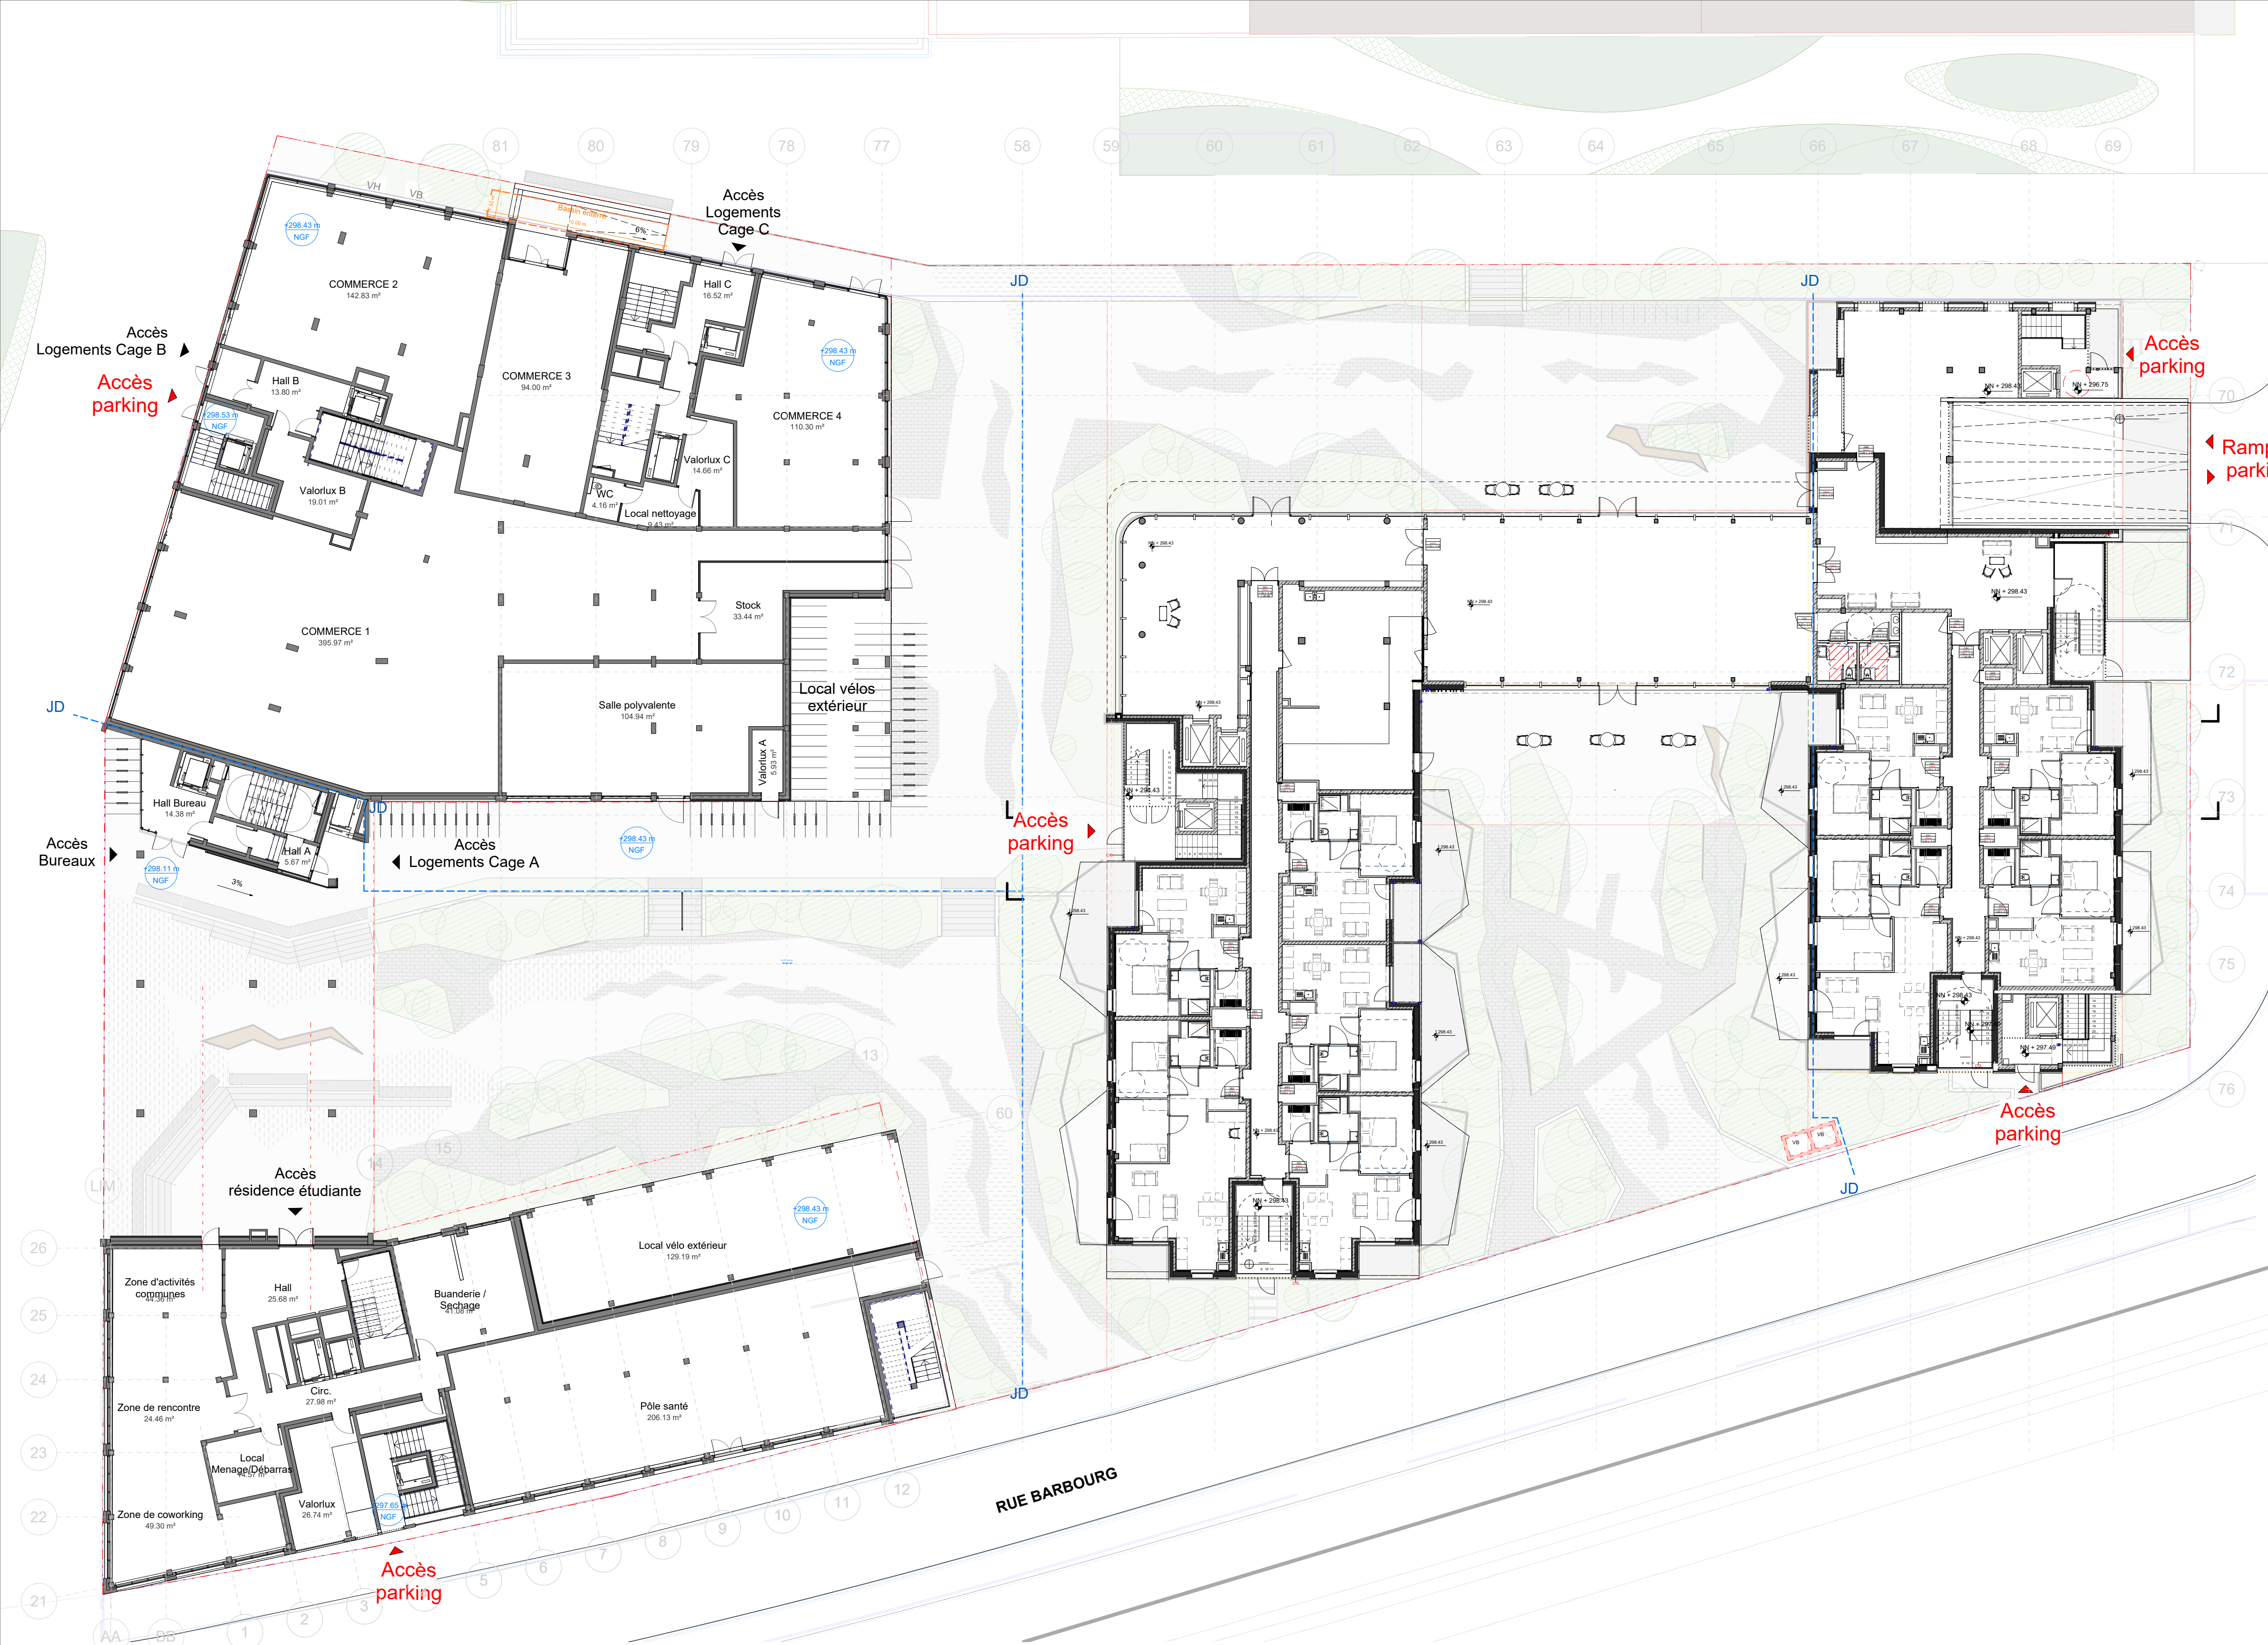

RoutLens Lot 2B



iko.
MAITRISE D'OUVRAGE
IKO REAL ESTATE
22 rue des Bruyères
L-1274 Howald

LSC Engineering Group
ACOUSTICIEN
LSC Group
4, rue Albert Simon
L-5315 Contern

VINCIOTTE
CONTROLE TECHNIQUE
Vincotte
74, Mühlenweg
L-2155 Luxembourg

QBuild
AMO
QBuild
16, rue de l'Industrie
L-8399 Windhof

icb
STRUCTURE
icb
ingénieurs
conseils en bâtiments
30, av. Docteur Gaasch
L-4818 Rodange

SIXI
CVC-ELECTRICITE
SIX
3, Rue de l'Industrie
L-8399 Windhof

phytolab
PAYSAGE
Phytolab
80, Rue Emile Péhant
44000 Nantes - FR

ARCHITECTES

LA COMMUNE
ARCHITECTURE & MAITRISE D'OEUVRE
COLLECTIF LA COMMUNE
60 rue de Meaux 75019
PARIS
01.53.19.82.50

Permis A1

Ind 0

1 : 200

PK100

Plan RDC parking

06/12/2024

INDICE	DIFFUSION	MODIFICATIONS
0	06/12/24	Permis de Bâtir