



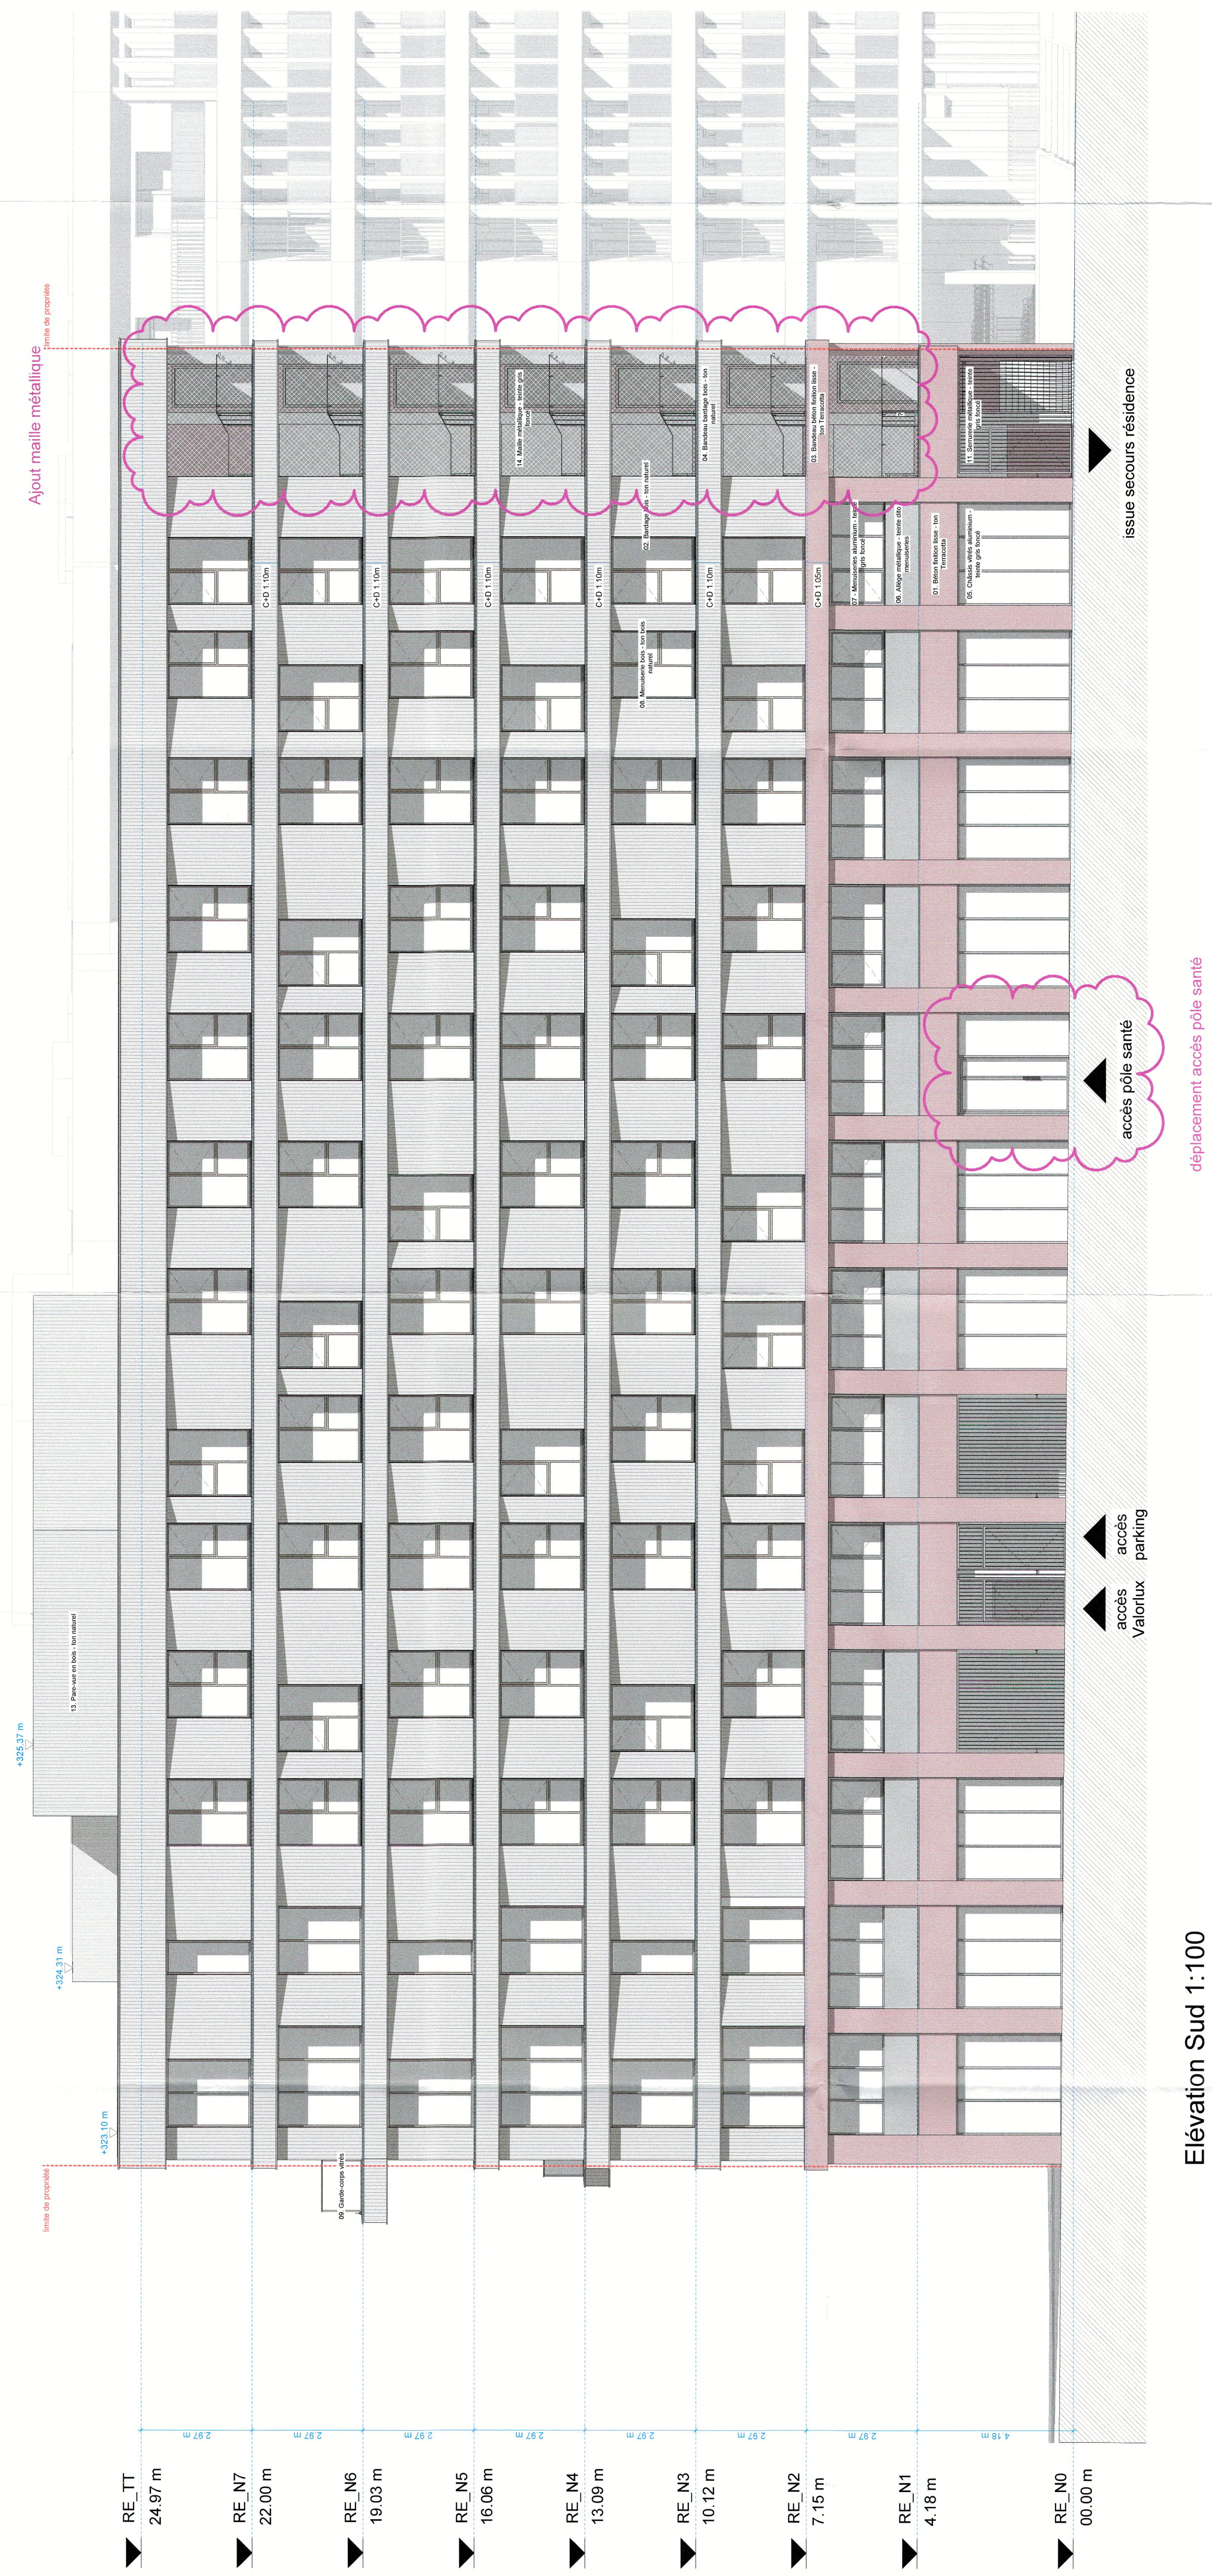


Elévation Sud 1:100

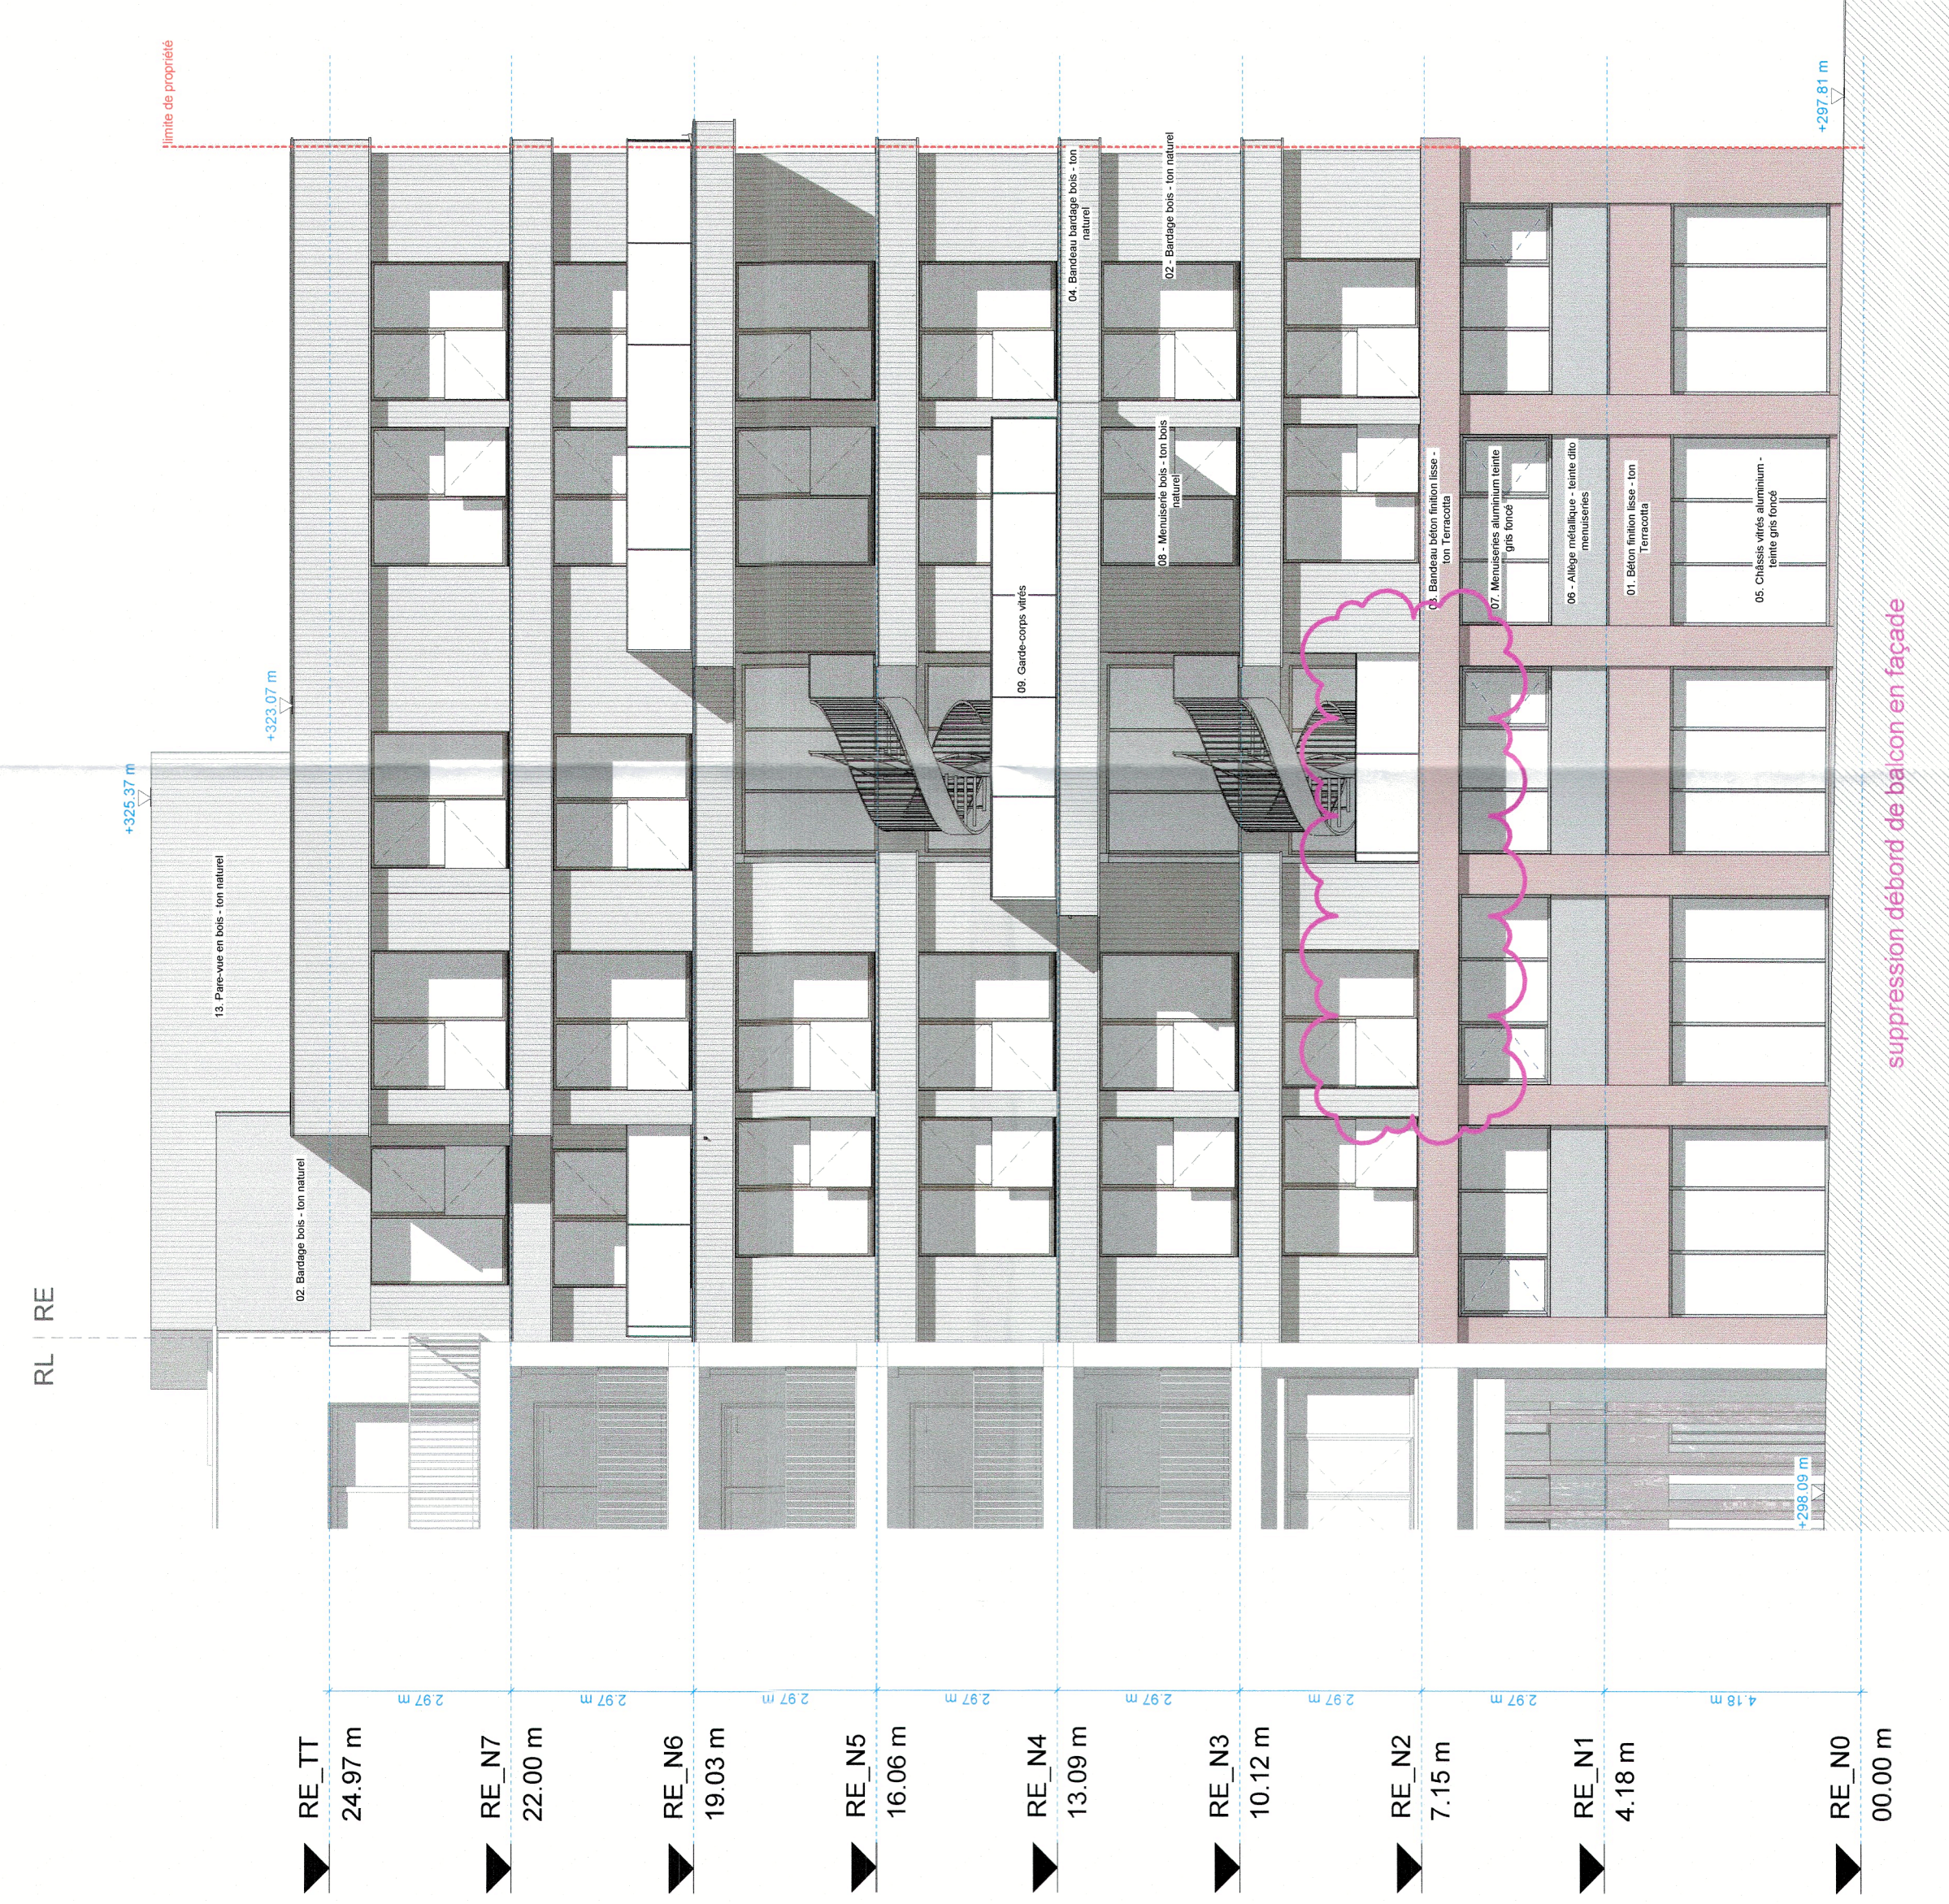


Elévation Oust 1:100

01. Béton finition lisse - *ton Terracotta*
02. Bardage bois - *ton naturel*
04. Bardage bardage bois - *ton naturel* - couverture métal - *teinte gris foncé* + sous face bois - *ton naturel*
05. Châssis vitrés aluminium (au RDC) - *teinte gris foncé* + BSO métalliques - *teinte gris foncé*
06. Allège métallique (au Rx+1) - *teinte gris foncé*
07. Menuiseries aluminium (au Rx+1) - *teinte gris foncé* + BSO métalliques - *teinte gris foncé*
08. Menuiseries bois (dans les étages) - *ton bois naturel* + BSO métalliques - *teinte gris foncé*
09. Garde-corps vitré
10. Garde-corps en serrurerie métallique - *teinte gris foncé*
11. Serrurerie métallique - *teinte gris foncé*
12. Latis bois - *ton naturel* *dillo porche*
13. Pare-vue en bois - *ton naturel*
14. Maille métallique - *teinte gris foncé*

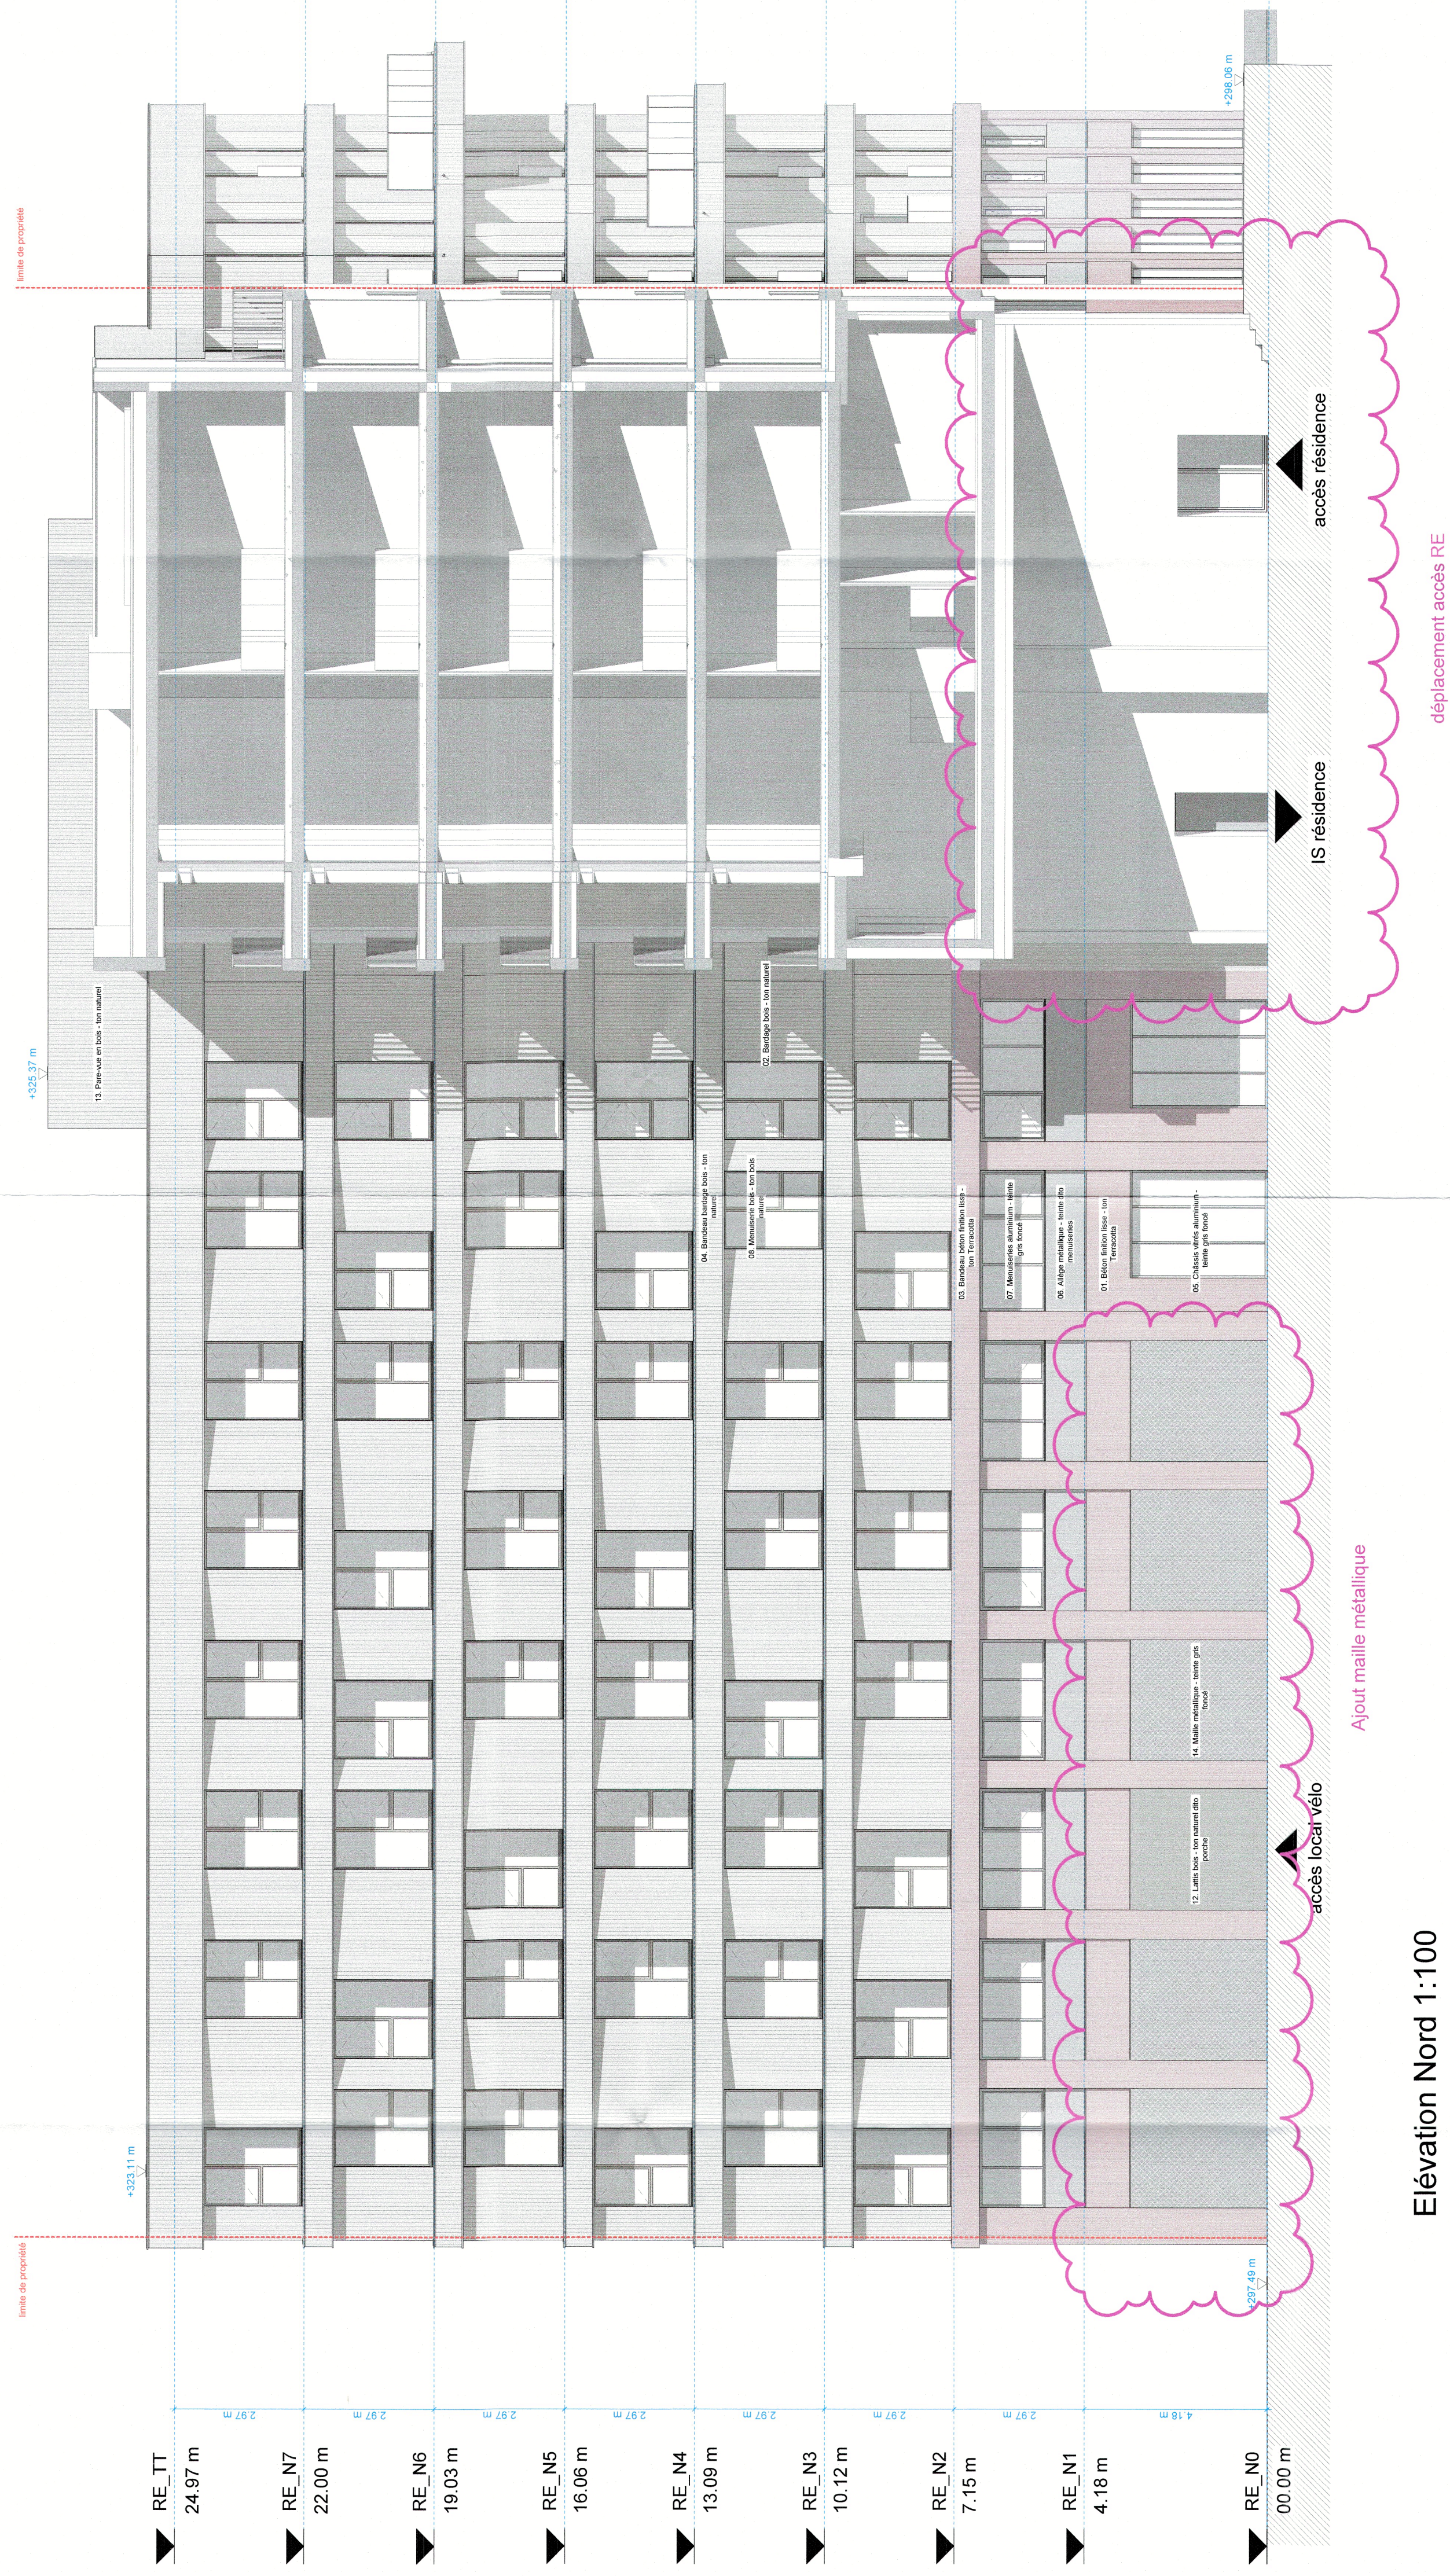

Elévation Nord 1:100

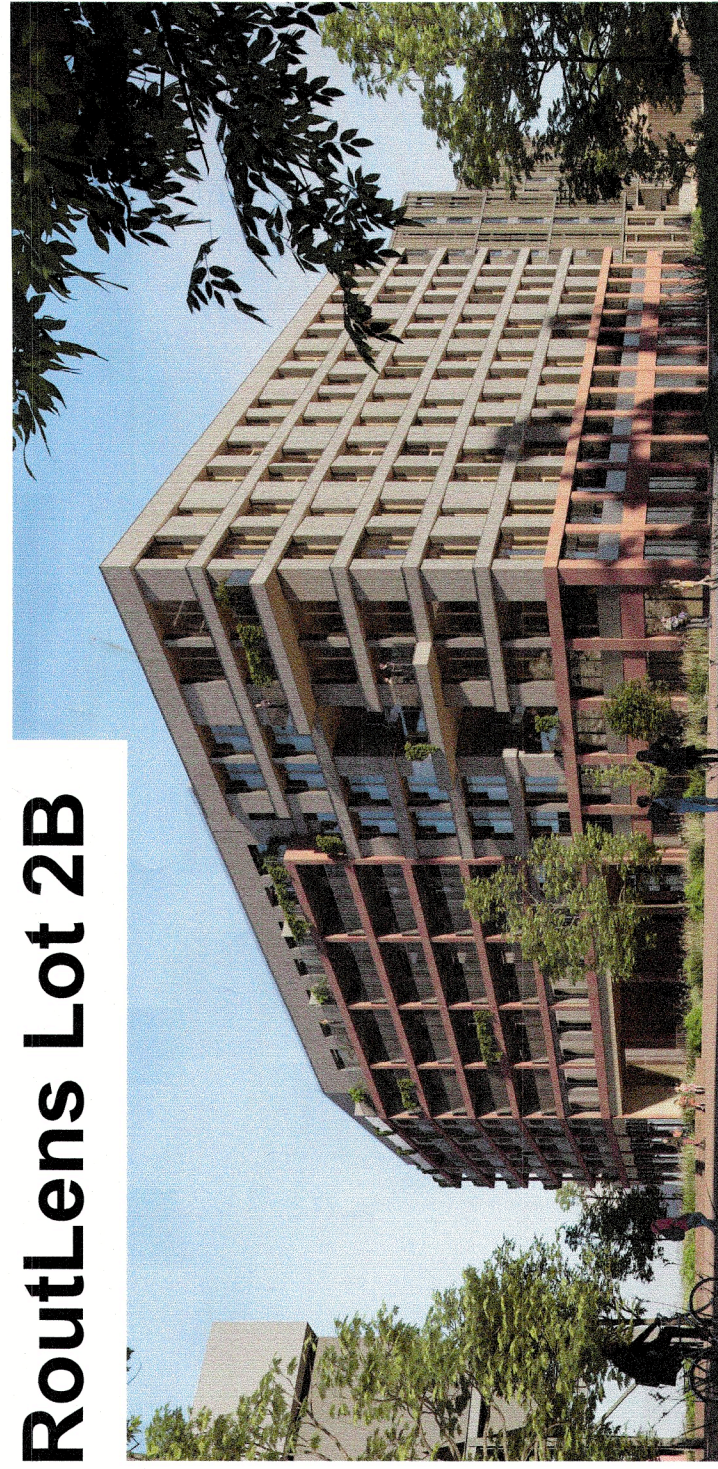















INDICE DIFFUSION		MODIFICATIONS		13 JUIN 2025	
0	06/12/24	Permis de bâtir	Sous réserve des conditions stipulées	collectif	
