


Phase II: Long terme
BHNS Transfrontalier

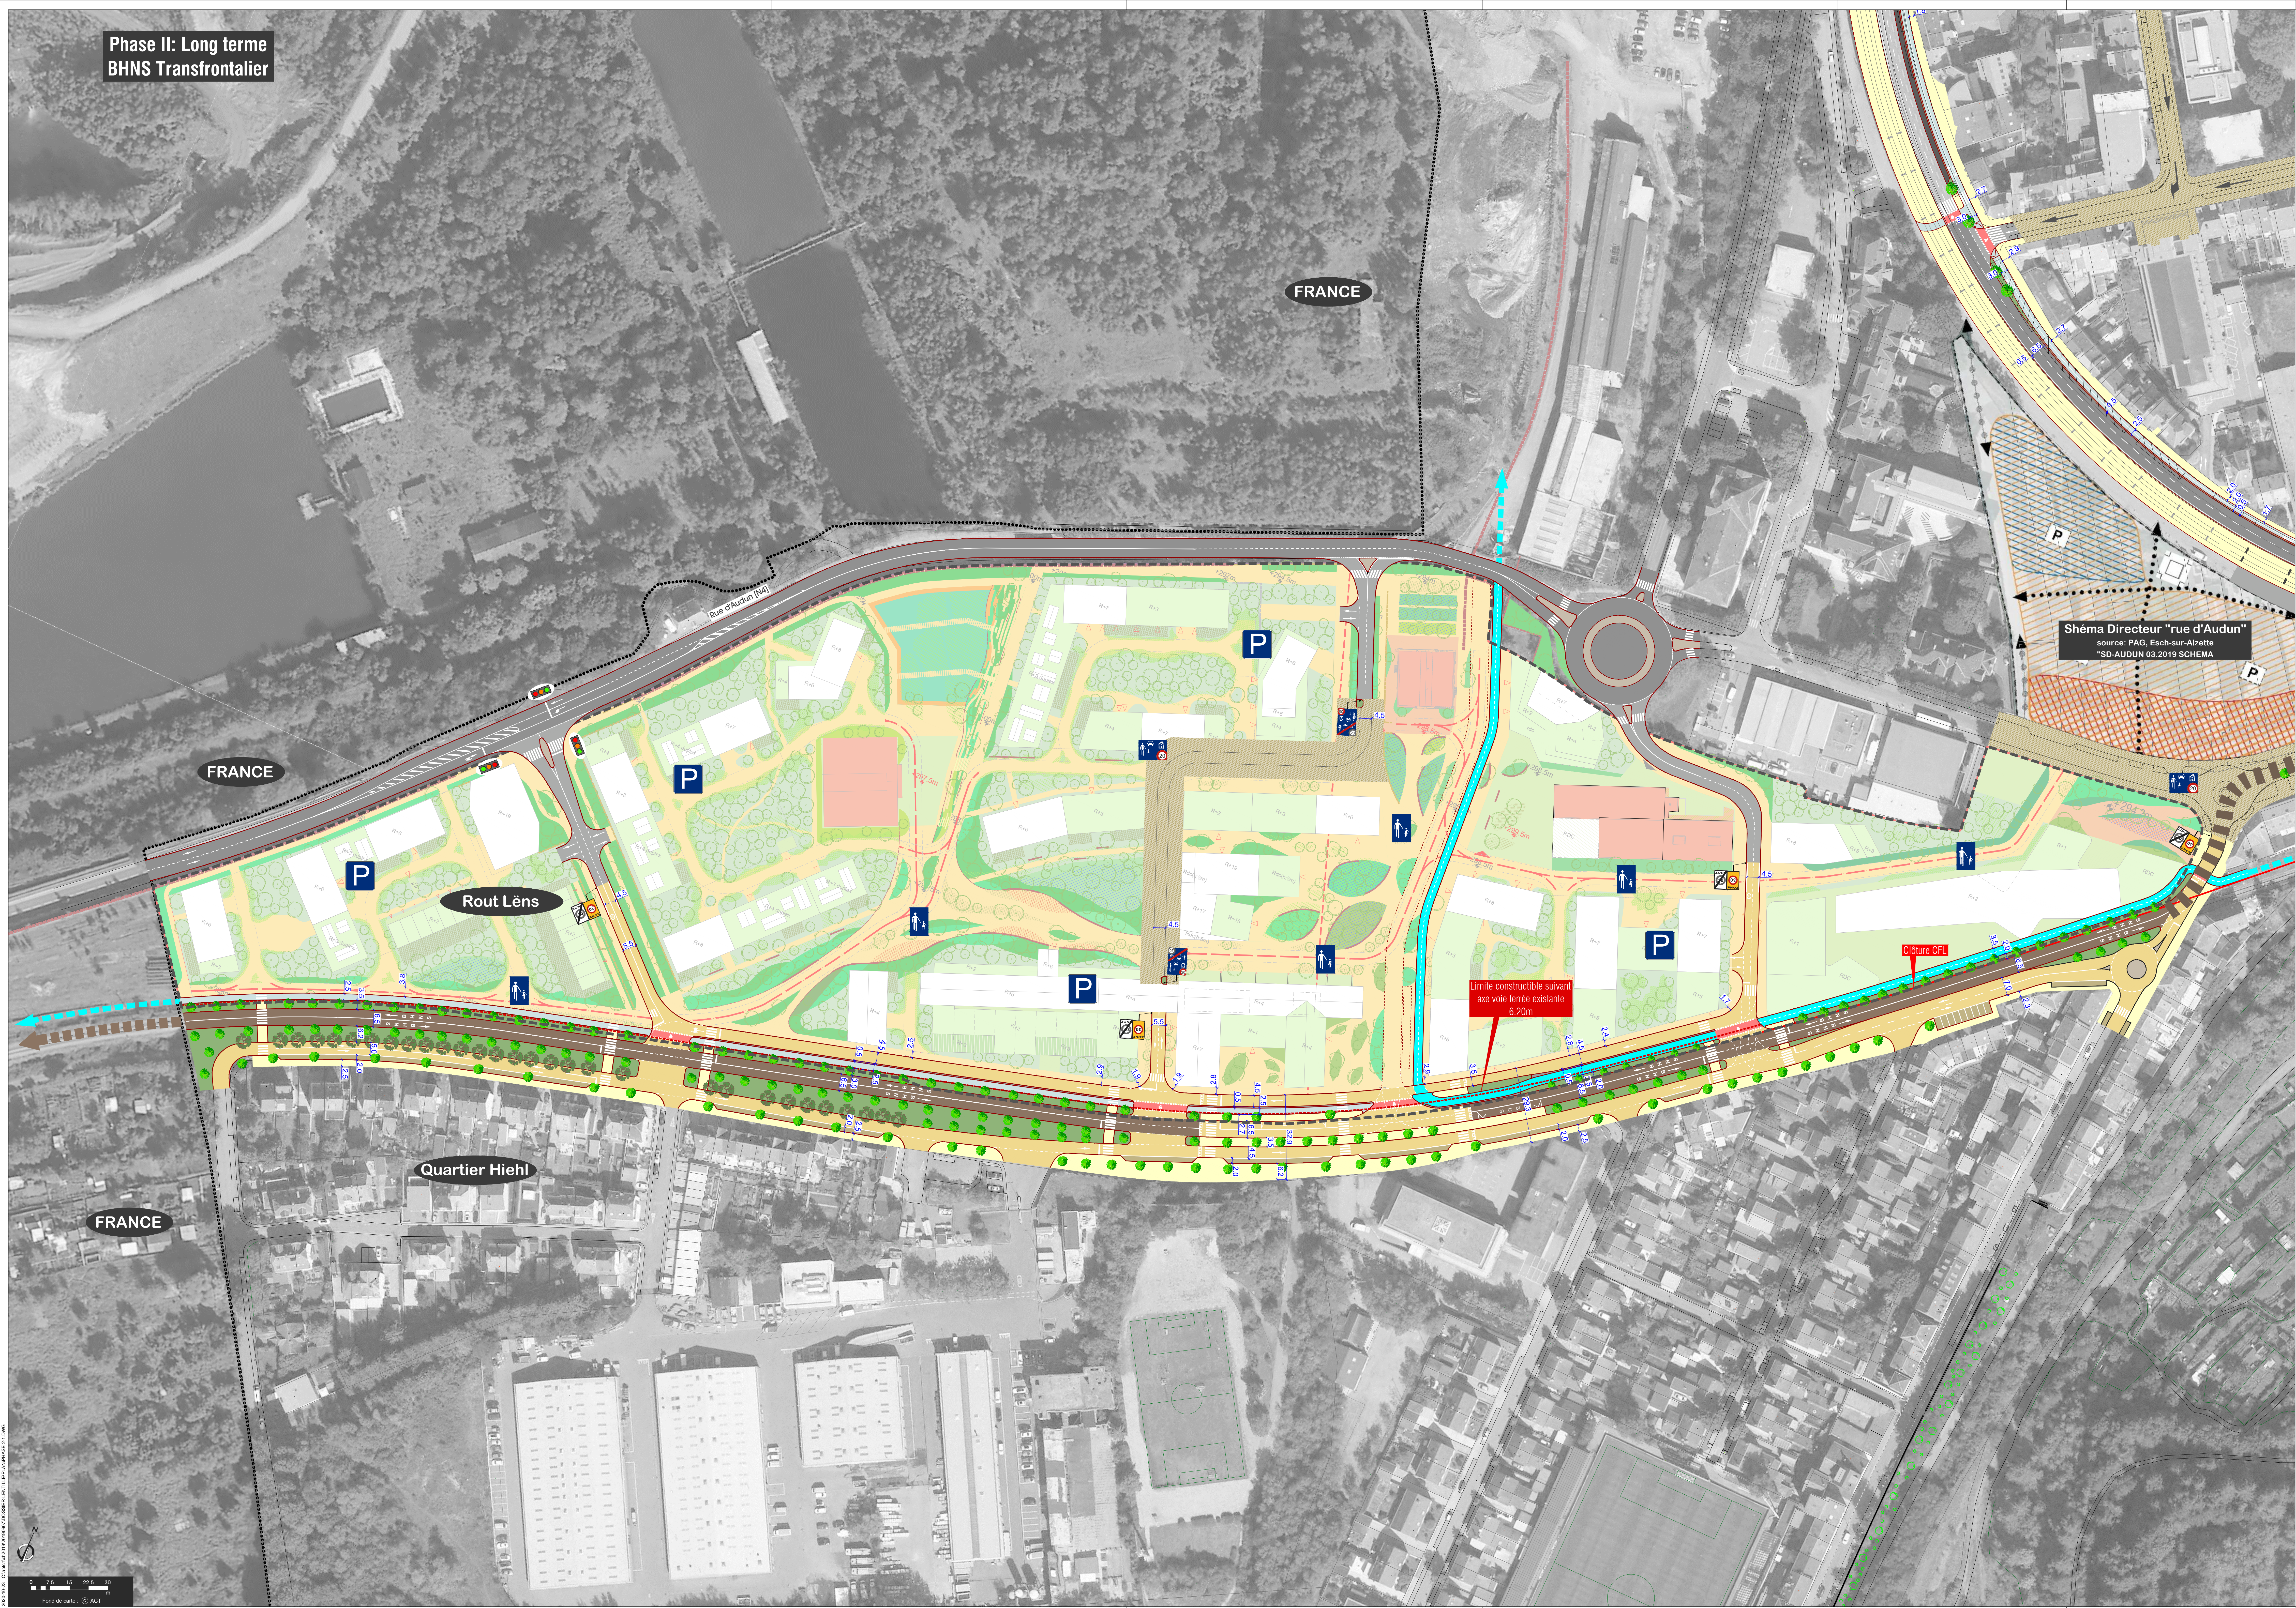

- LEGENDE
- ZONE PIÉTONNE / TROTTOIR
 - ZONE DE RENCONTRE / SHARED SPACE
 - ZONE 30
 - PISTE CYCLABLE
 - VELO EXPRESS
 - LIMITE PAP
 - FRONTIERE
 - CHAUSSEE PRINCIPALE
 - CHAUSSEE SECONDAIRE
 - ACCOTEMENT
 - VOIE BUS EN SITE PROPRE
 - EMPLACEMENT DE PARKING / BANDE DE STATIONNEMENT
 - CHEMIN MIXTE
 - VERDURE

MATRE DE L'OUVRAGE
IKO REAL ESTATE

PROJET
ETUDE DE MOBILITE "ROUT LÈNS"
CONCEPT DE MOBILITE GLOBAL

PLAN
PHASE 2 - LONG TERME
BHNS Transfrontalier

IND.	DATE	DESIGNE	CONTROLE	MODIFICATIONS
C				
B	05/11/2020	wpj	Séban A.	Mise à jour fond de plan
A	24/09/2020	wpj	Séban A.	Modifications retenues lors de la réunion PCH (R. Foss, L. Winter, YDE (L. Milano)) du 10.9.2020 en vue de l'accord préalable des PCH
-	05/08/2020	wpj	Séban A.	

ÉCHELLE
1: 750

CODE
19/907

N° PLAN
P-2-1

INDICE
B

SCHROEDER & ASSOCIES
INGENIEUR-CONSILANT
13, rue de l'Innovation
L-1896 Rodelschweier

T +352 44 31 35-1
contact@schroeder.lu
www.schroeder.lu

IKO