

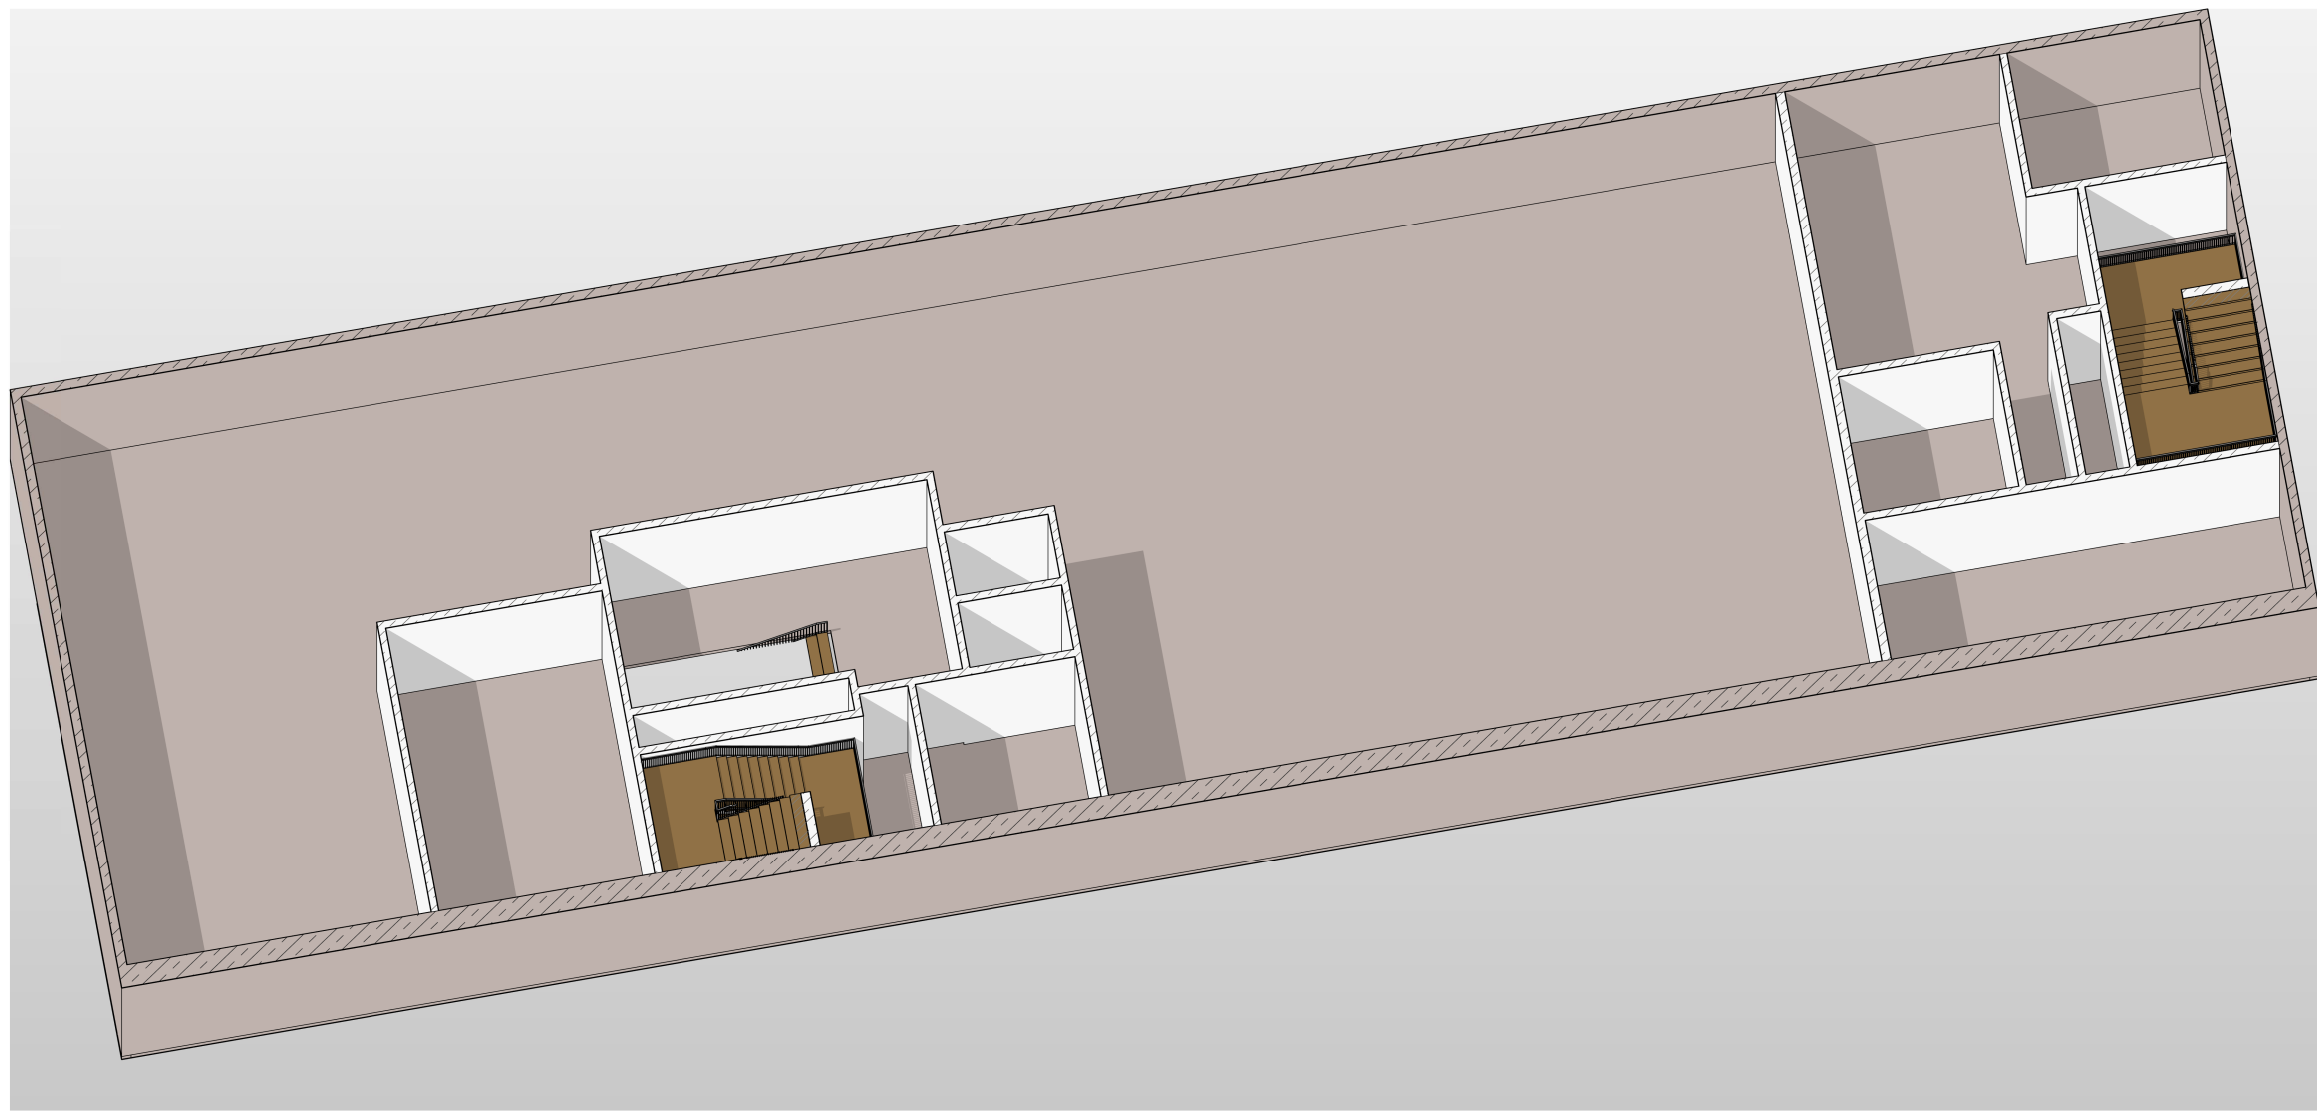
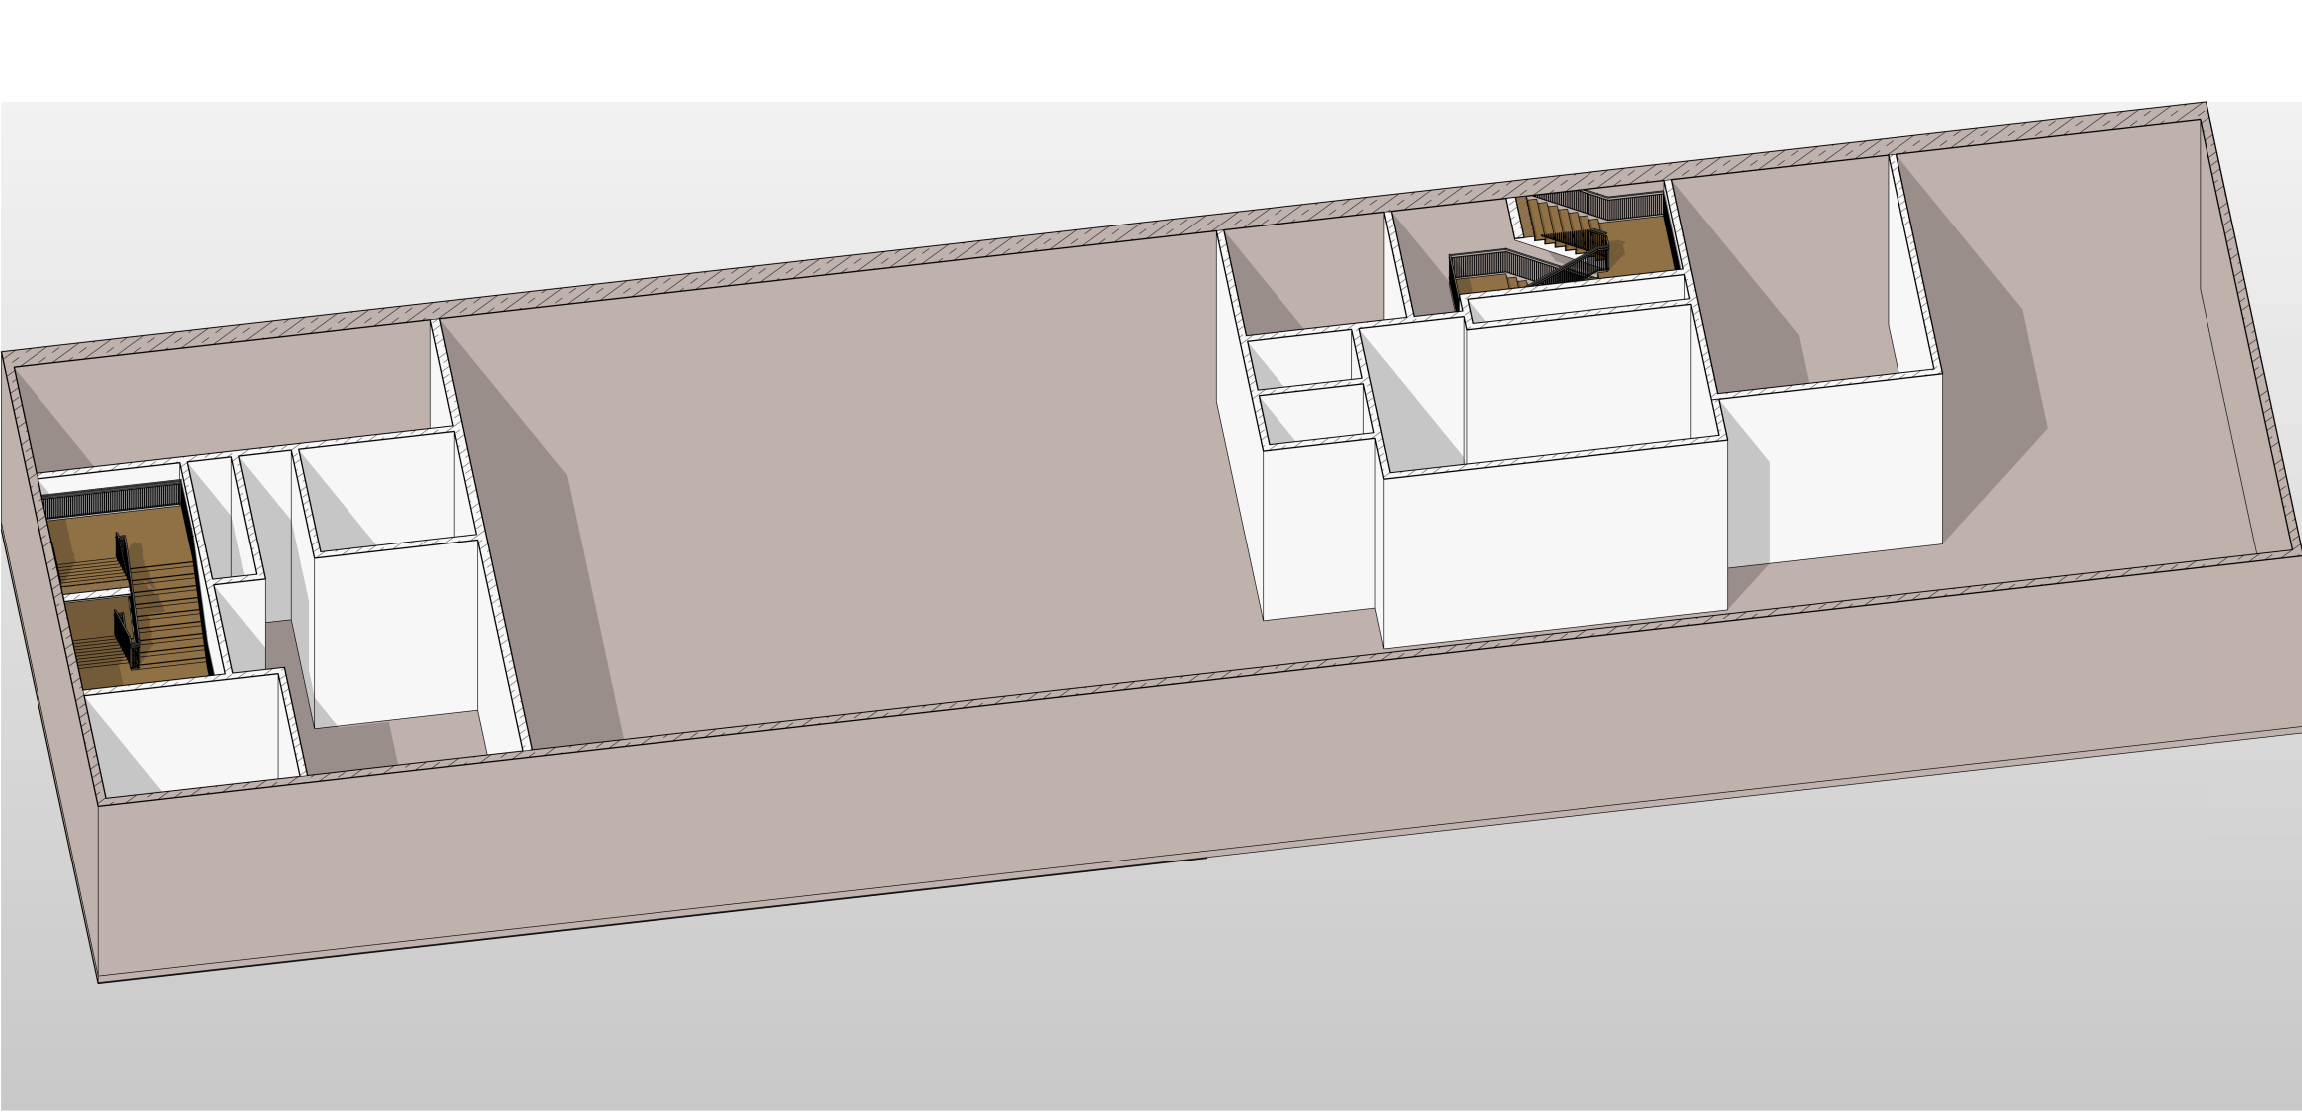
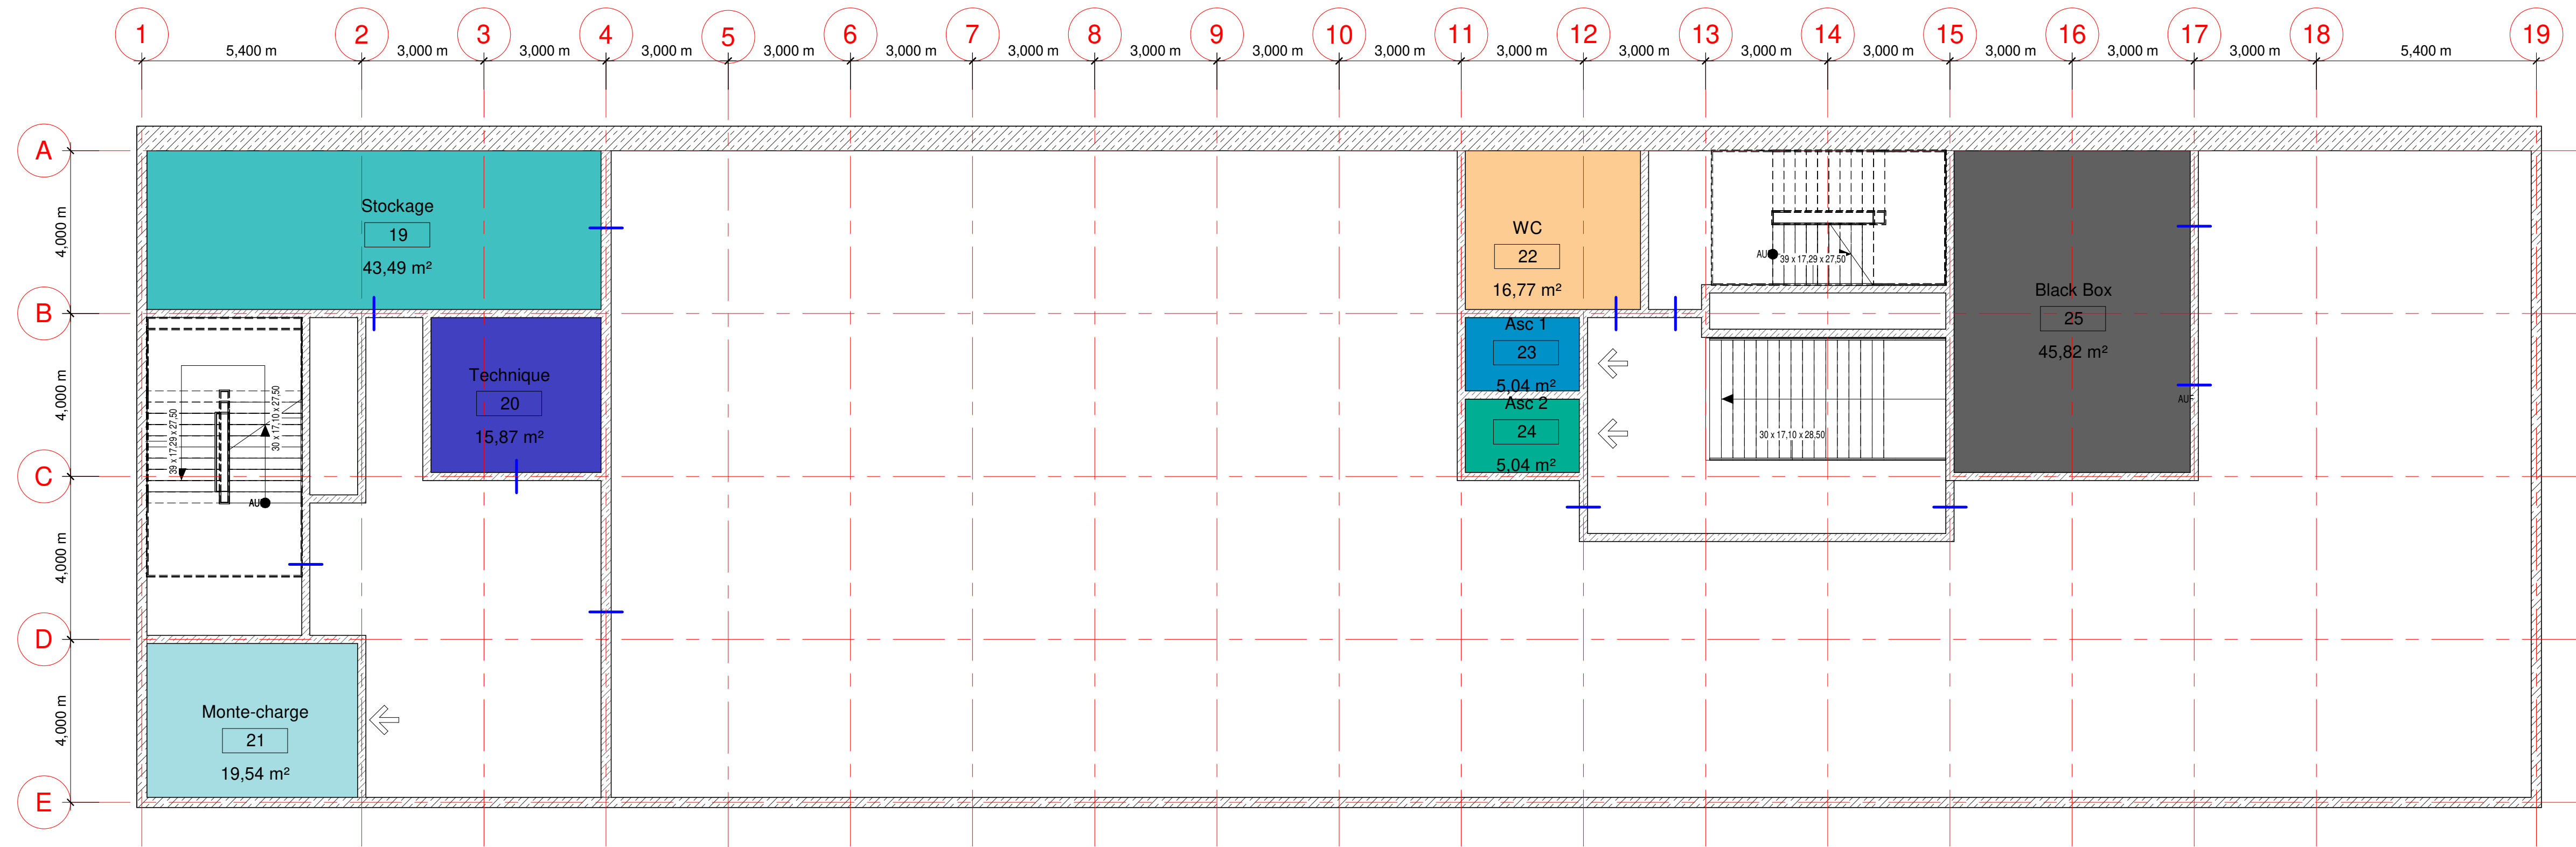
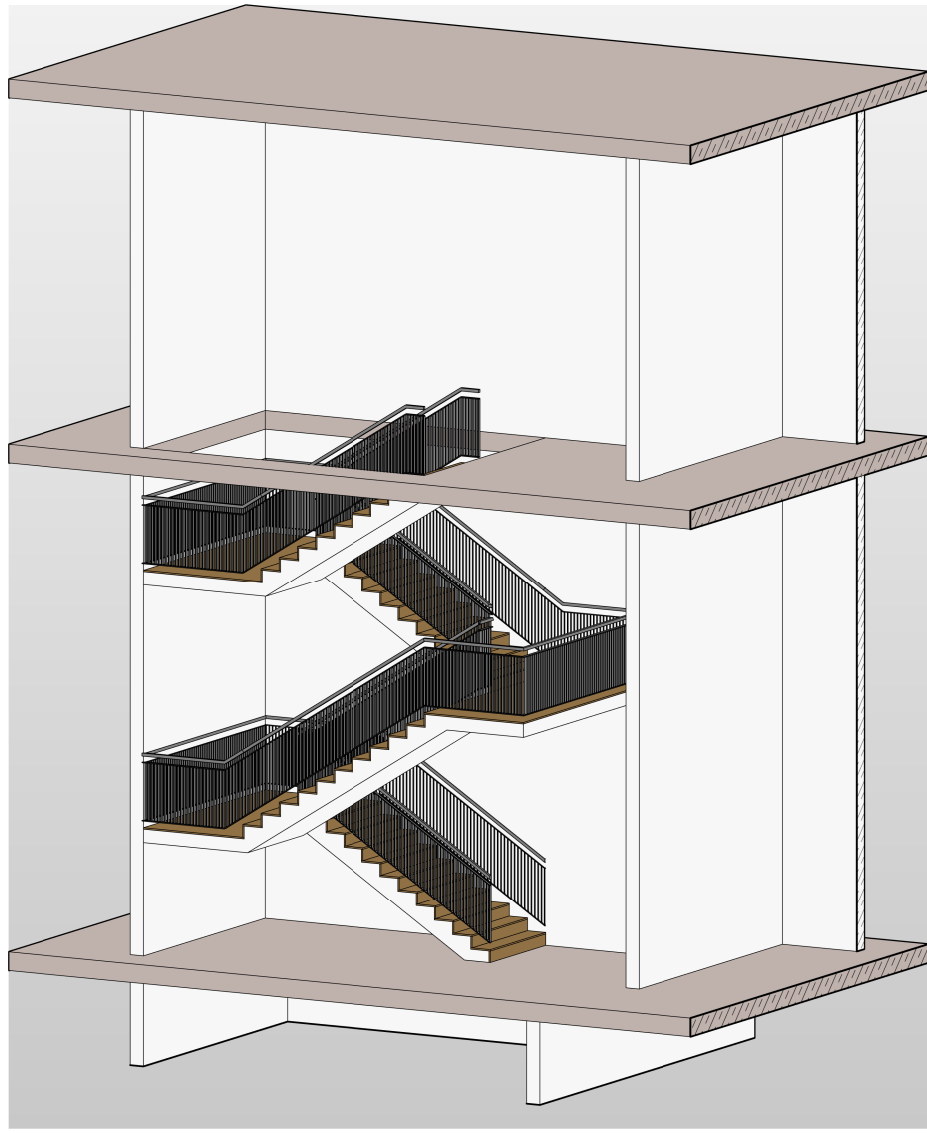
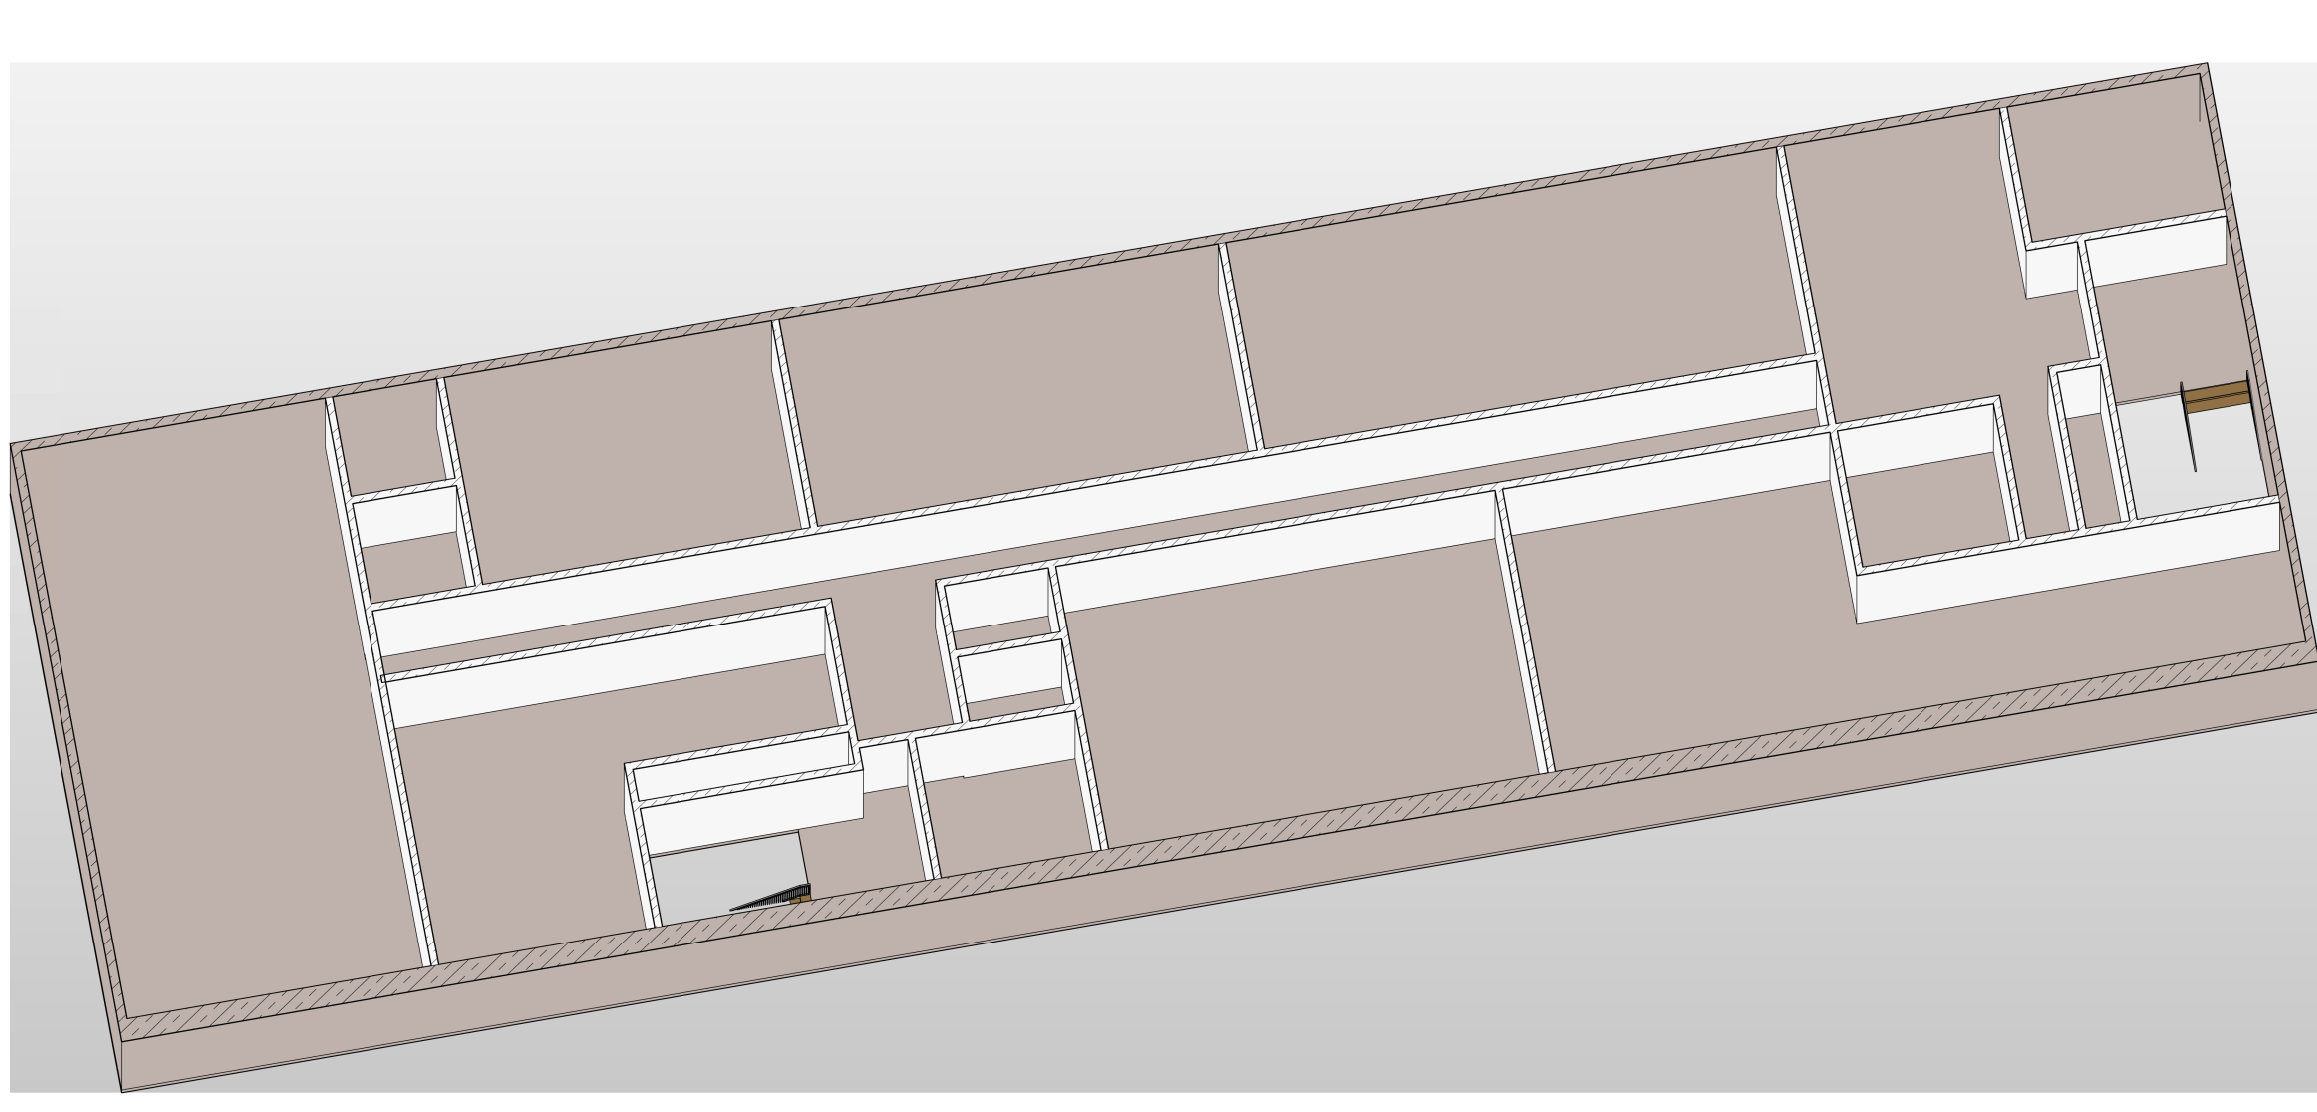


Deuxième étage

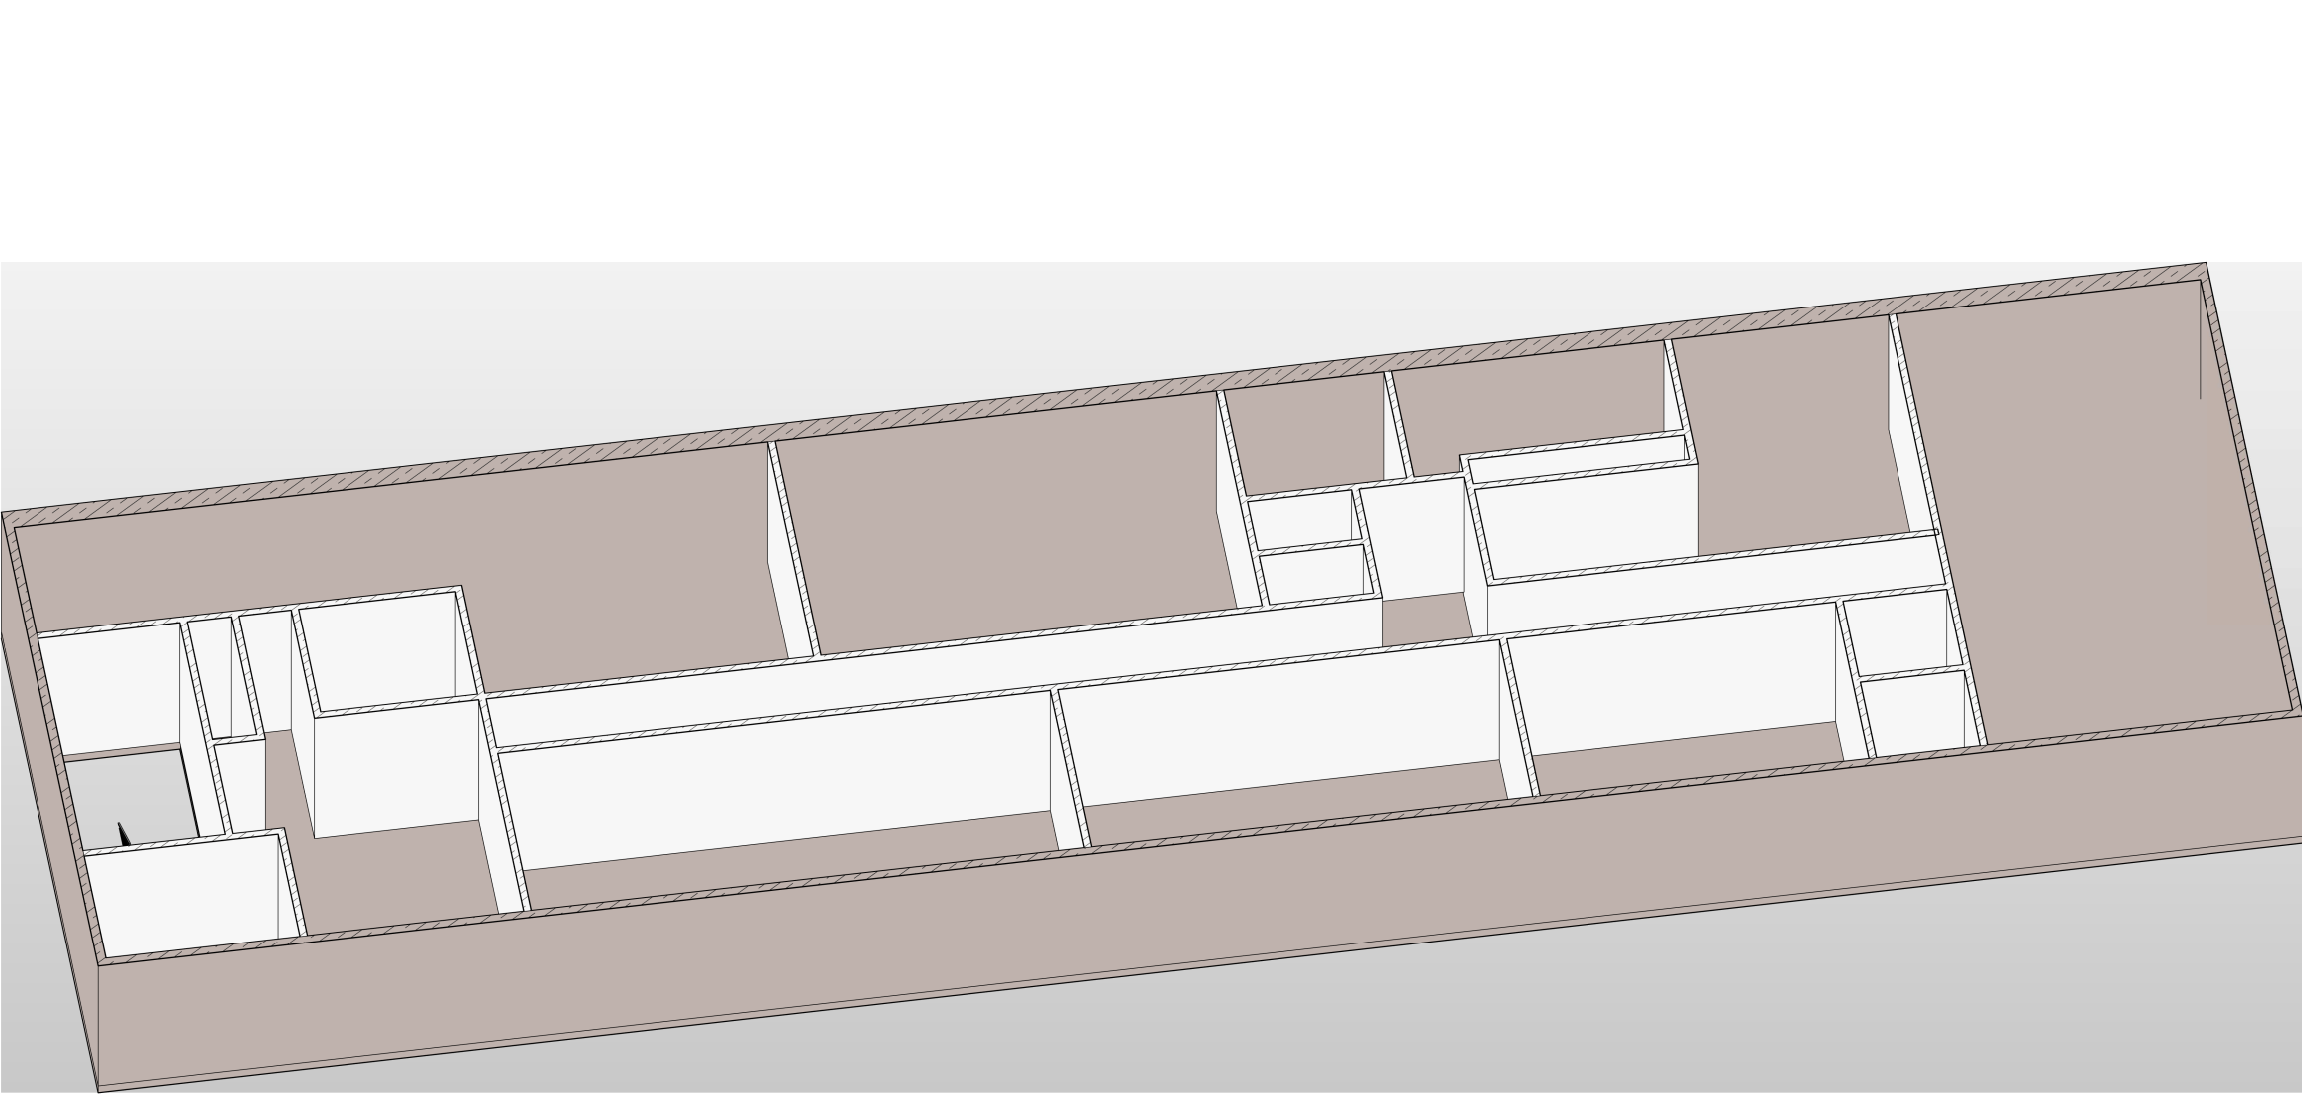

Troisième étage

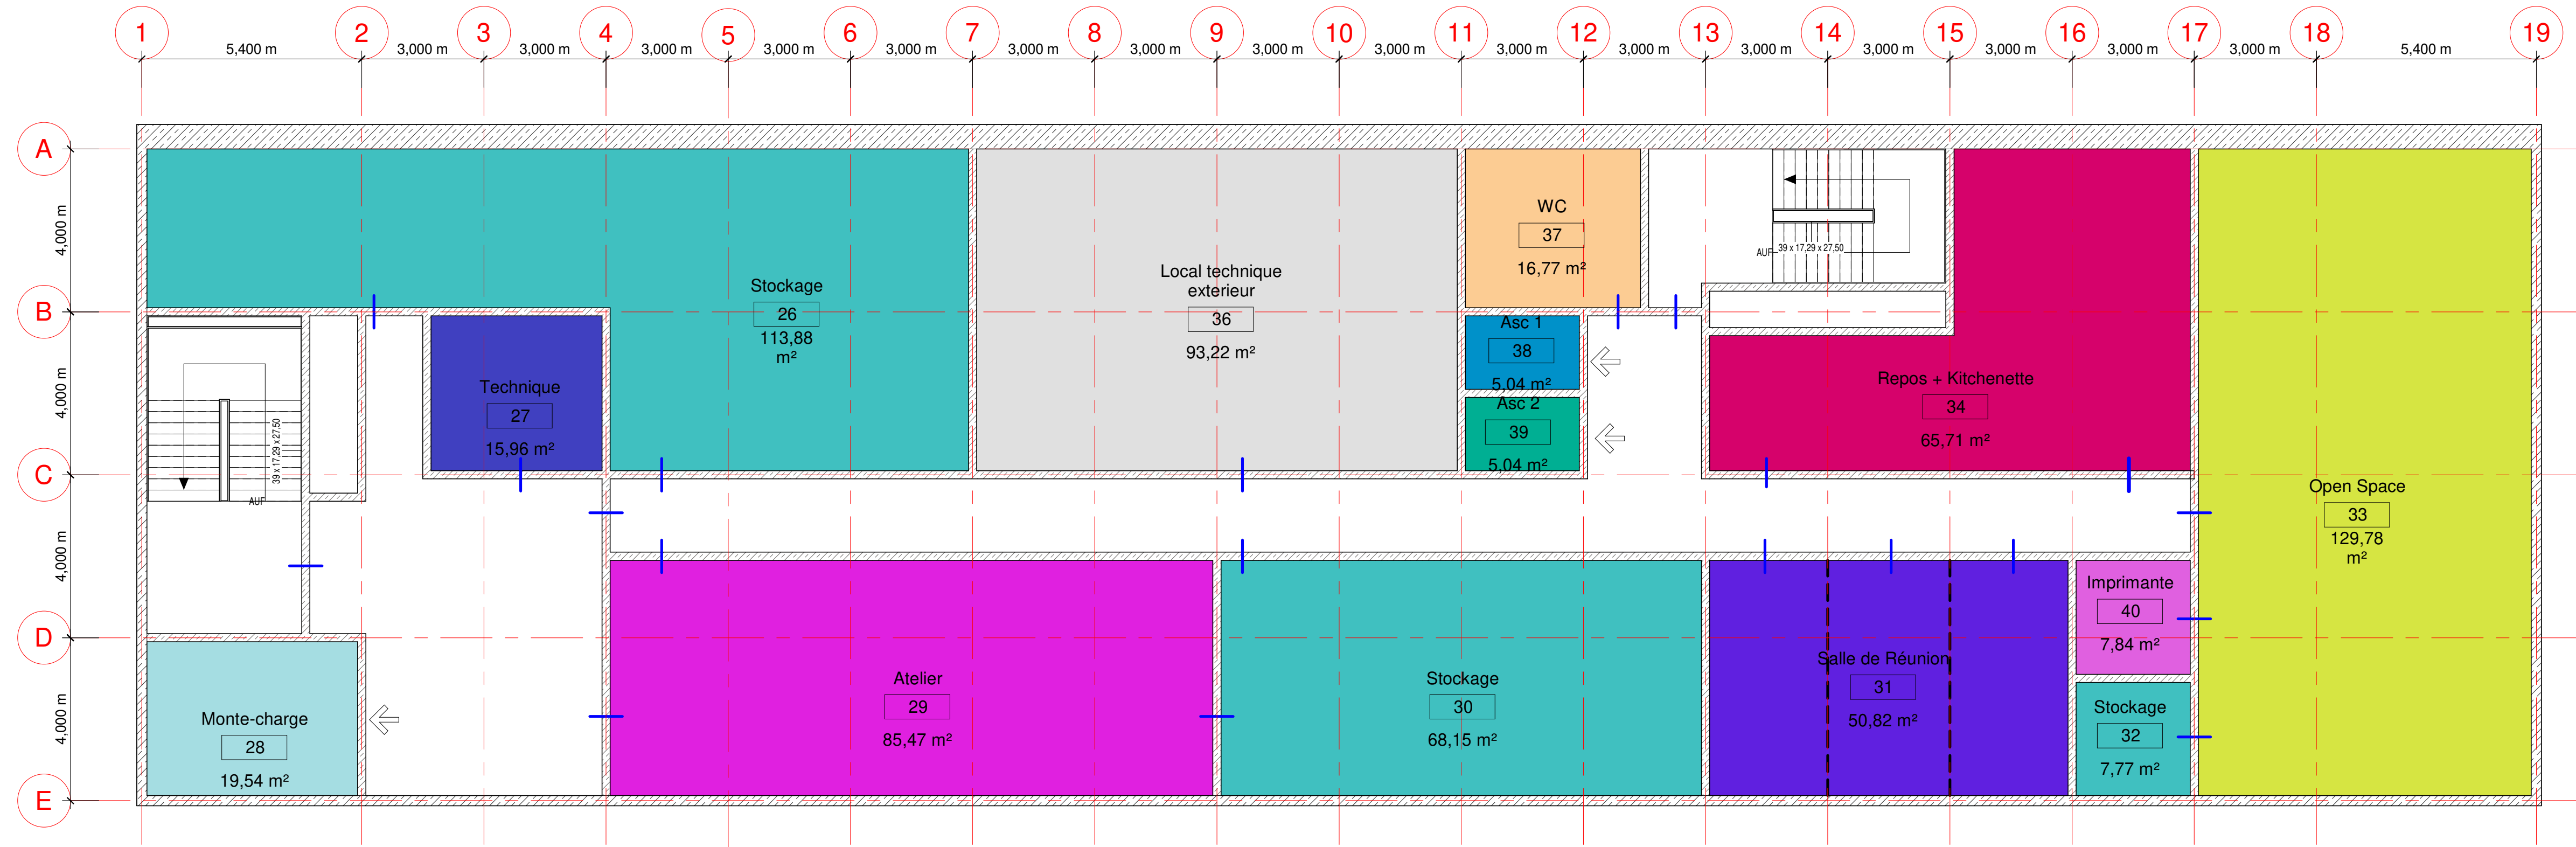

PLANS TRANSMIS PAR LE MINISTERE
DES SPORTS EN DATE DU 27/11/2020 ,
NON CONTRACTUELS ET DONNER A
TITRE INDICATIF