




REMARQUE

Le plan est toujours à comparer avec les plans de pose des différents concessionnaires qui font foi.

Le tracé des réseaux est schématisé et à titre indicatif.

L'implantation des différents réseaux est à réaliser suivant les coupes-types.

Réseaux enterrés

L'entrepreneur est tenu avant tous travaux de terrassement de contacter les services compétents, de faire repérer et de baliser tous les réseaux enterrés sur la zone.

LEGENDE :

PROJETE :

SUDSTROUM

- MULTITUBULAIRE 12 GAINES Ø125
- ARMOIRE / REGARD

POST

- MULTITUBULAIRE 12 GAINES Ø125
- 2 GAINES Ø 125mm
- 4 GAINES Ø 125mm
- 5 GAINES Ø 125mm
- ARMOIRES

SUDGAZ

- BP PROJETE PE160
- BP PROJETE PE200
- MP PROJETE PE160
- STATION DE DETENTE

CONDUITE D'EAU

- EAU 100 FD
- EAU 150 FD
- EAU 150 PEHD
- EAU 100 FD
- EAU 150 FD

EXISTANTE :

SUDSTROUM

- CABLES EXISTANTS
- CABLES A SUPPRIMER
- ARMOIRE / REGARD

CREOS GAZ

- CONDUITE HP

POST

- GAINE
- MULTITUBULAIRE
- CABLE
- A SUPPRIMER
- REGARD

SUDGAZ

- BP EXISTANTE
- BP EXISTANTE
- RACCORDEMENT EXISTANT
- MP A SUPPRIMER
- BP A SUPPRIMER

CONDUITE D'EAU

- EAU
- EAU
- CONDUITE D'EAU A SUPPRIMER

Réaménagement du blvd G.-D. Charlotte/N4c
(av. de la paix - rue Dr. Jean-Pierre Knaff)
et aménagement d'une rampe d'accès au nouveau
Cactus à Lallange

Réseaux existants et projetés

Echelle
1:250

Vu, vérifié et présenté N° SIGI 20171335
Le chargé d'études dirigeant,

Vu et proposé N° SIGI 20171335
Le Directeur des Ponts et Chaussées,

Date:

Vu et approuvé N°
Le Ministre de la Mobilité
et des Travaux publics,

Date:

A	Misc	Natml	02/04/2021	Mise à jour générale	MODIFICATIONS
INDICE	DESSINE	VERIFIE	DATE		

SCHROEDER & ASSOCIES

ENGINEERING THE FUTURE TOGETHER

Ingenieurs-Casaalis
13, rue de l'Innovation
L-1890 Kockelscheuer

T +352 44 31 31-1
contact@schroeder.lu
www.schroeder.lu

Ingénieur
Ingénieur
Ingénieur

Date: 01/03/2021

Code : 03/039

dressé par: Ffje

averté par: Natml

AVANT-PROJET DETAILLE

Plan IC-P607

INDICE: A